


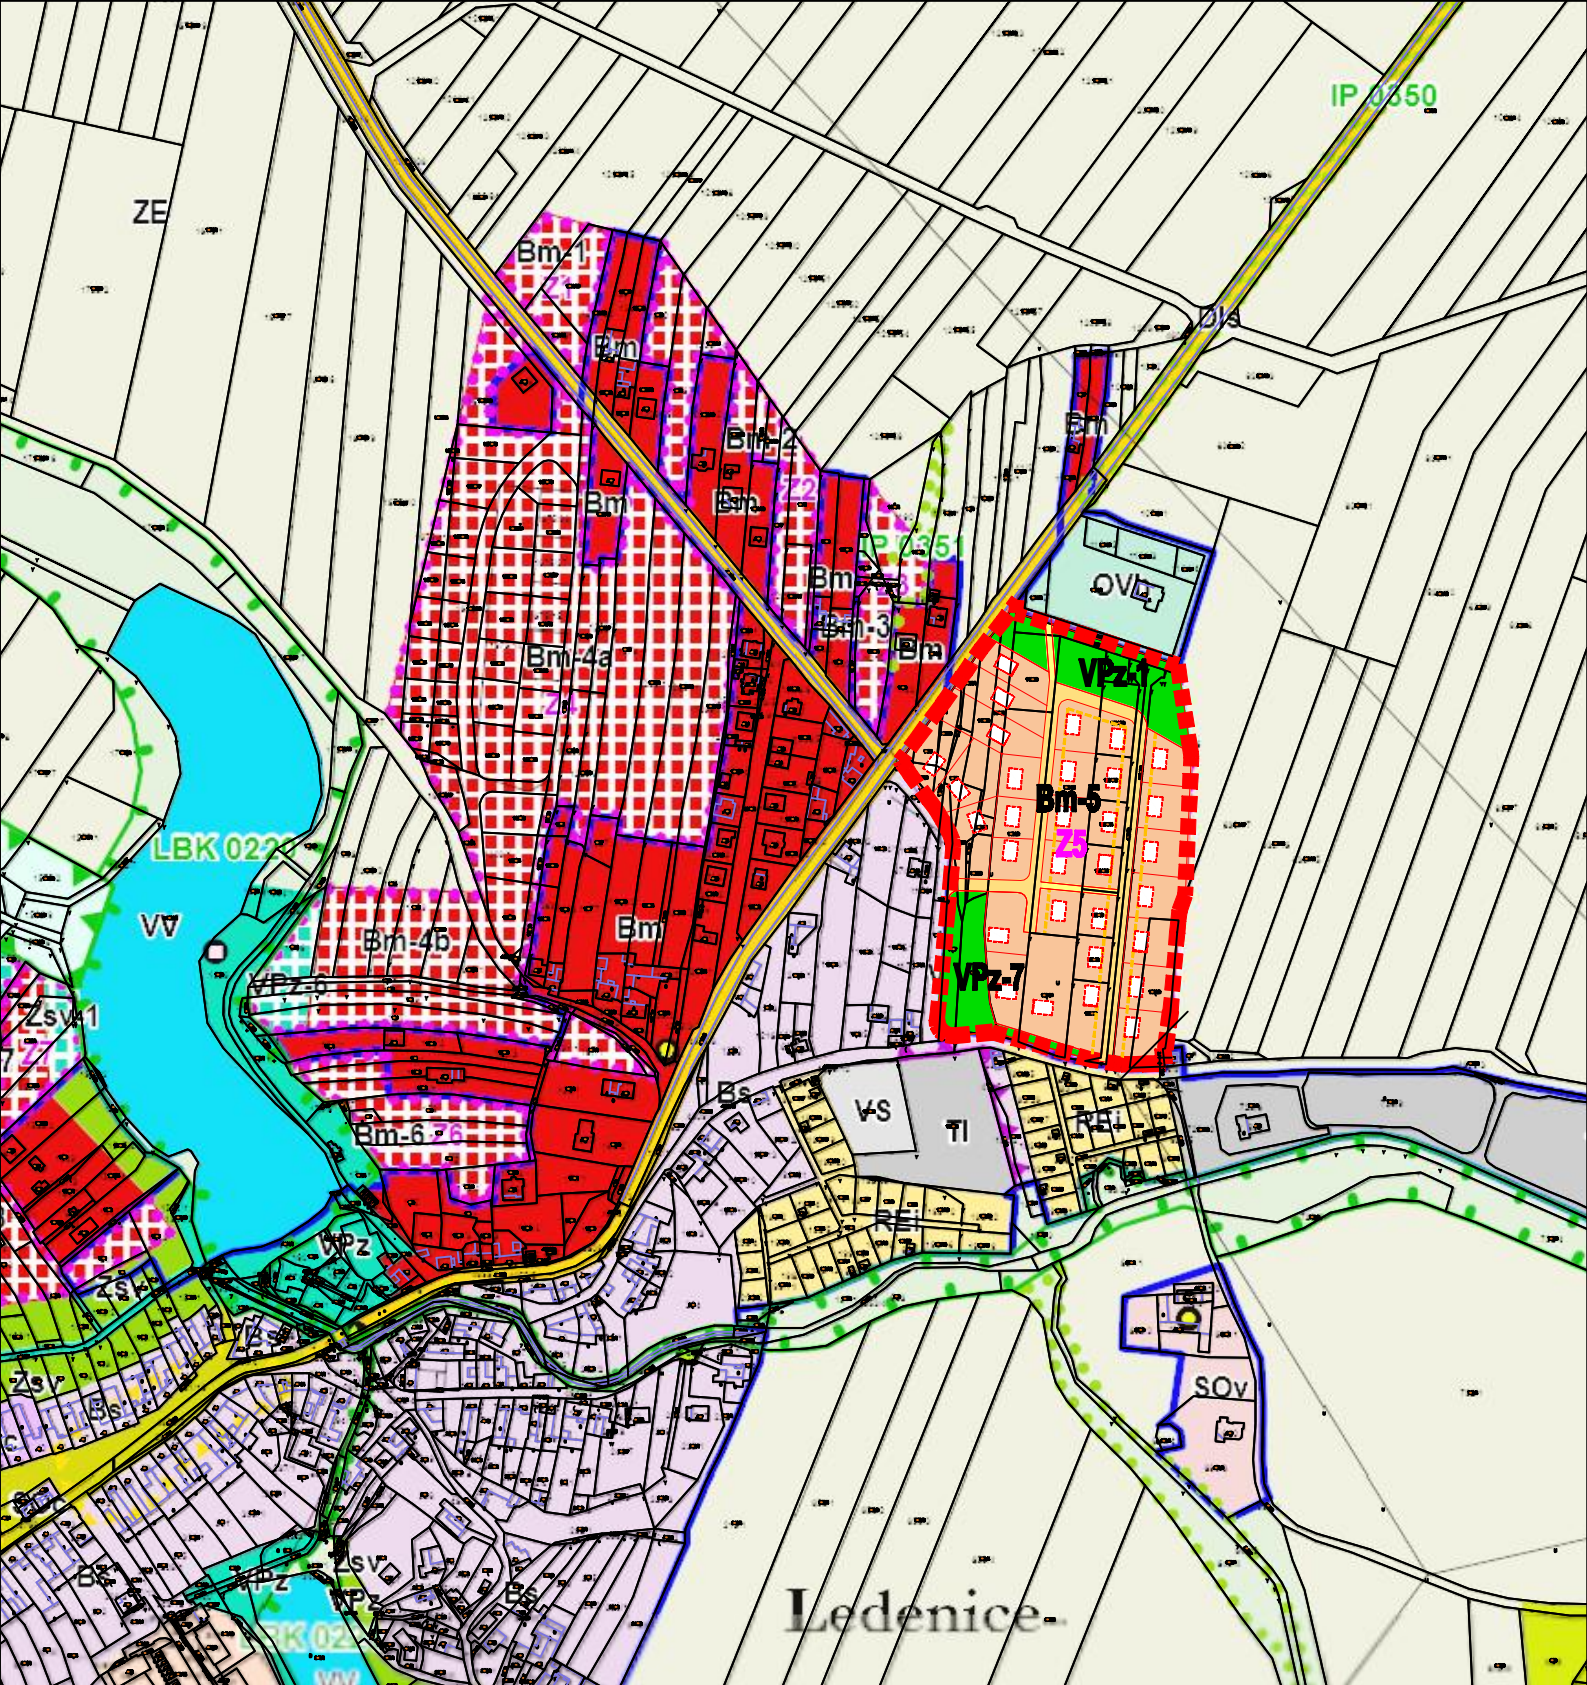

Ledenice

LEGENDA HRANIC A LIMITŮ		LEGENDA PLOCH NÁVRH	
	HRANICE ŘEŠENÉHO ÚZEMÍ		PLOCHY BYDLENÍ - V RODINNÝCH DOMECH MĚSTSKÉ
	HRANICE PARCEL		PLOCHY KOMUNIKACÍ
	HRANICE FUNKČNÍHO ŘEŠENÍ		PLOCHY PĚŠÍCH A CYKLISTICKÝCH KOMUNIKACÍ
	HRANICE MINIMÁLNÍHO ODSTUPU RODINNÉHO DOMU OD ULIČNÍHO PROFILU		PLOCHY VEŘEJNÝCH PROSTRANSTVÍ - VEŘEJNÉ ZELEŇ
	ORIENTAČNÍ UMÍSTĚNÍ A TVAR RODINNÉHO DOMU		SIGNATURY PLOCH DLE ÚZEMNÍHO PLÁNU

Bm-5 Z5

M 1 : 5000

POZN. ZPRACOVÁNO NA PODKLADU HLAVNÍHO VÝKRESU ÚZEMNÍHO PLÁNU