




schéma řešených území

odůvodnění změny č. 3 územního plánu Ledenice

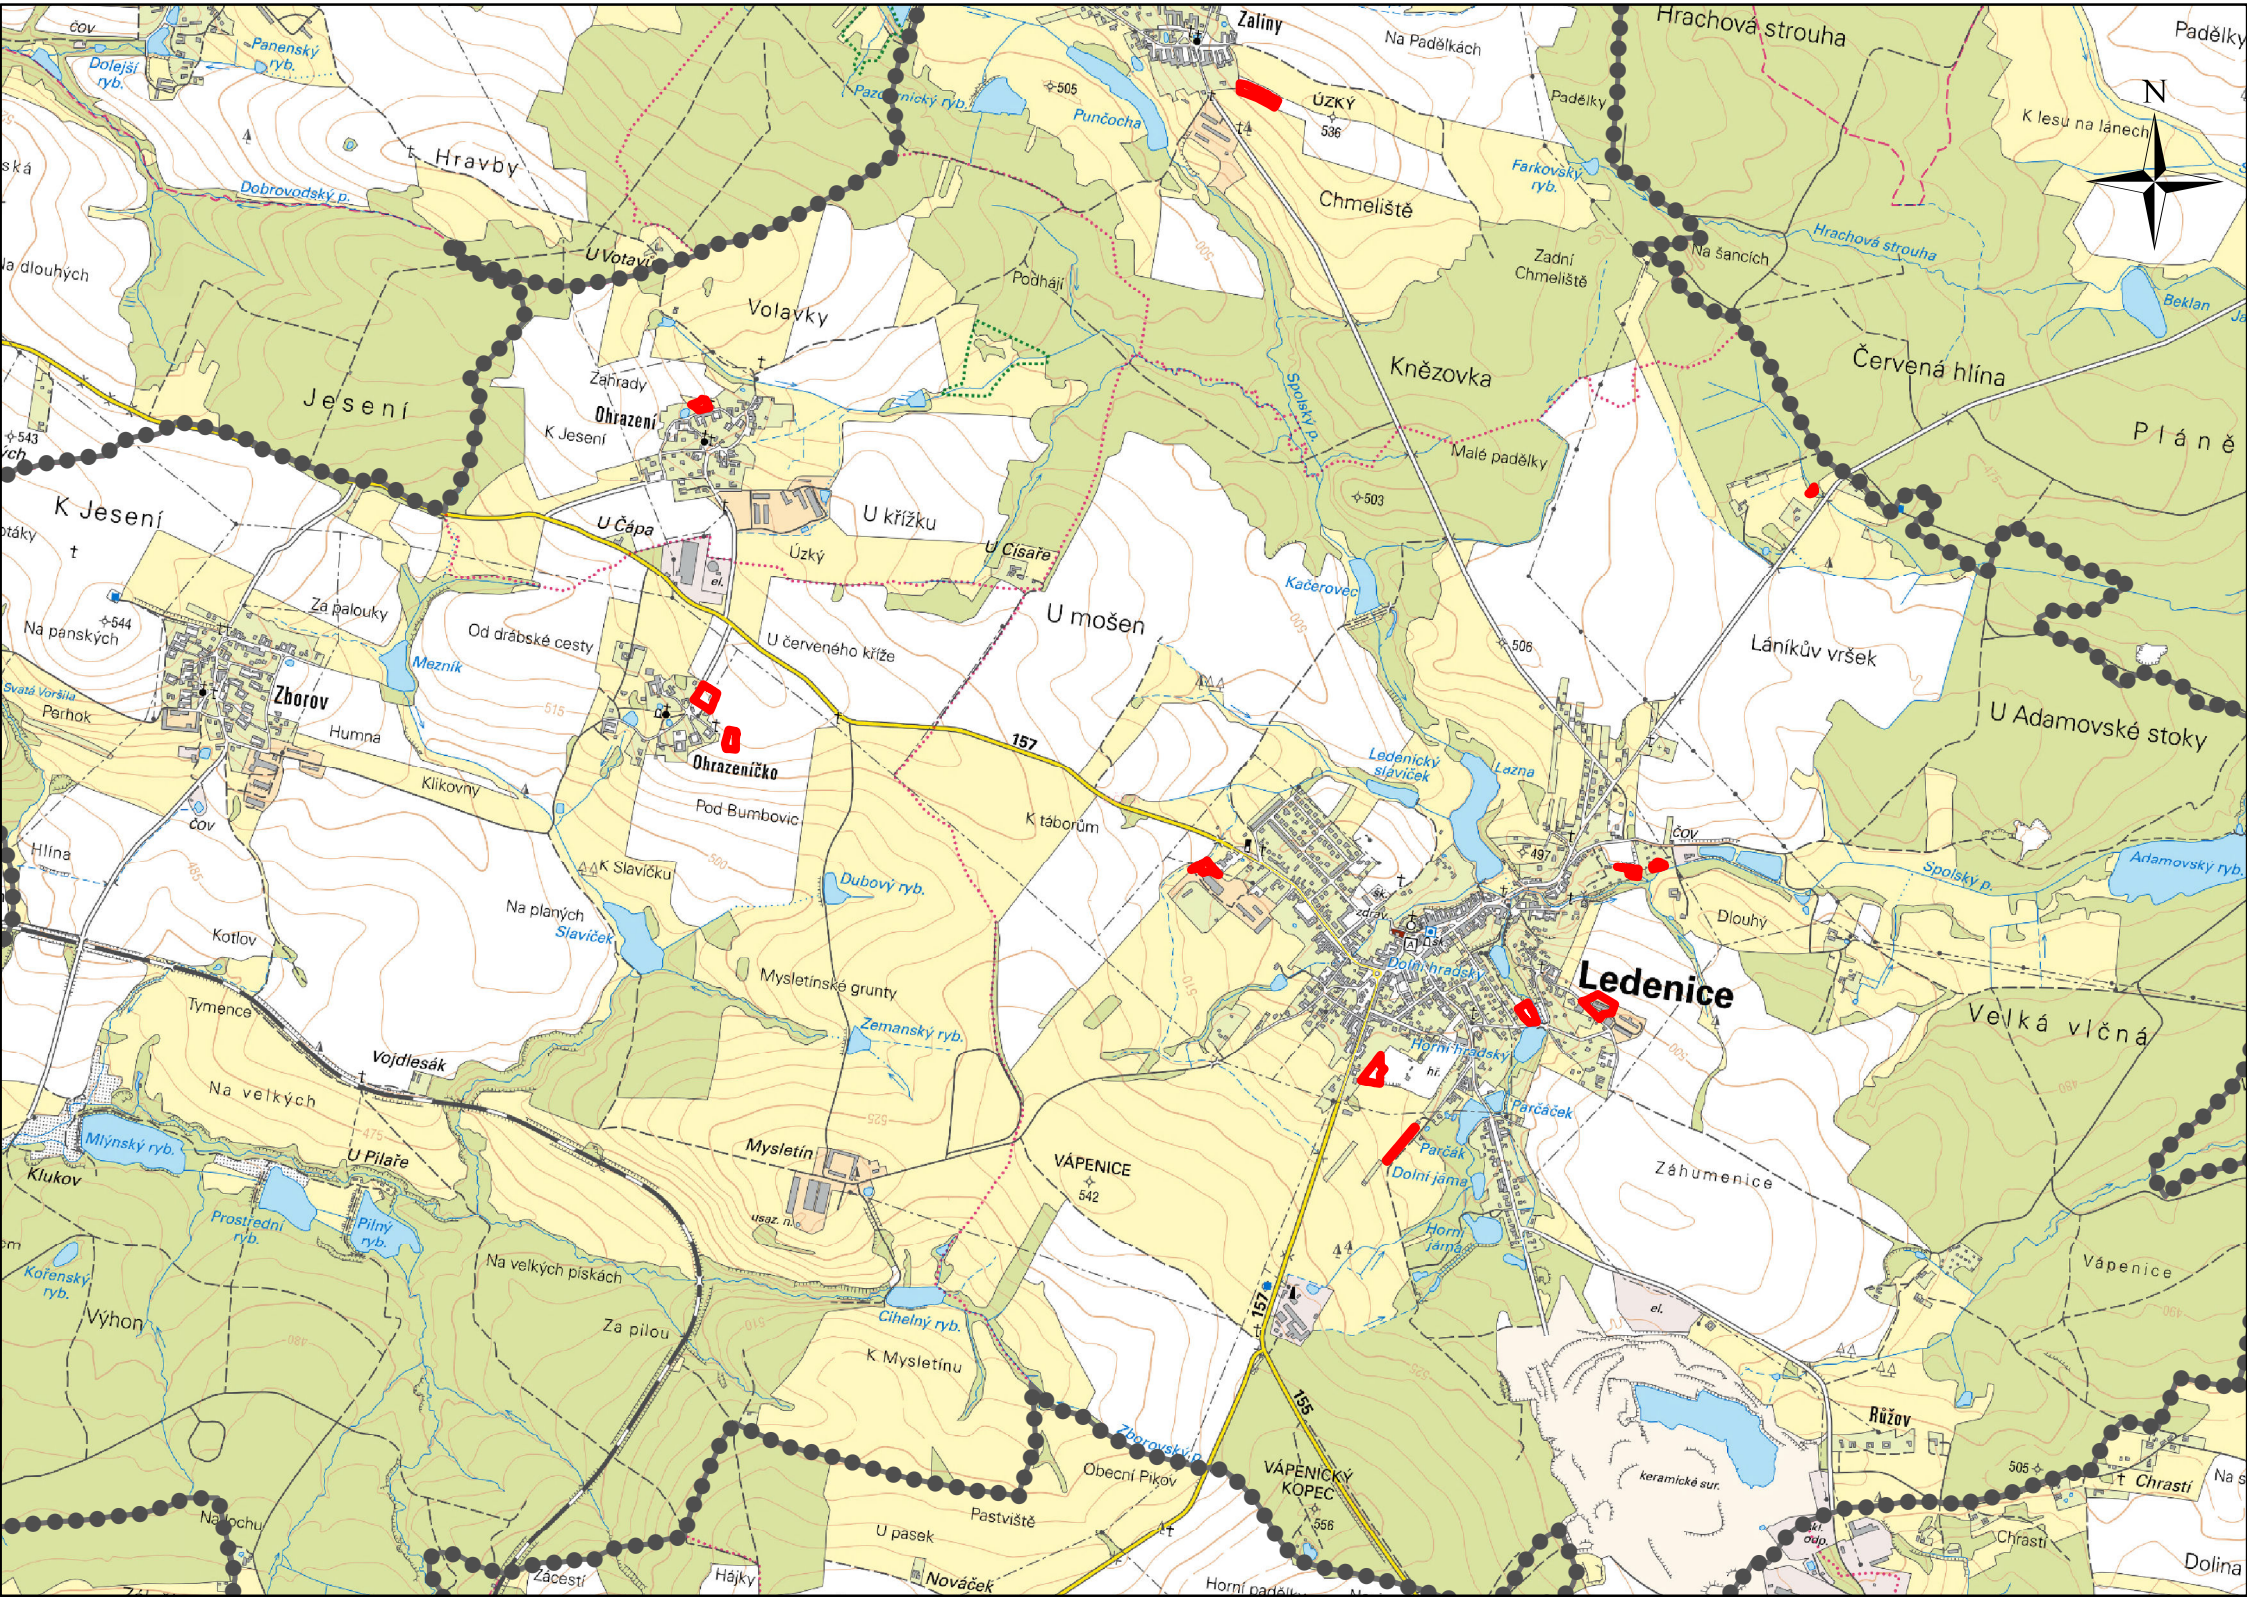

- Legenda**
-  správní území obce
 -  řešená území změny

Jitka Smítková Vlastibůf 21, 392 01 Soběslav	razítko projektant
datum vyhotovení: srpen 2022	
vypracoval: Jitka Smítková Vlastimil Smítka	
odpovědný projektant: Vlastimil Smítka	
číslo paré:	

