KOORDINAČNÍ SITUAČNÍ VÝKRES - 5. ČÁST, měřítko 1:500

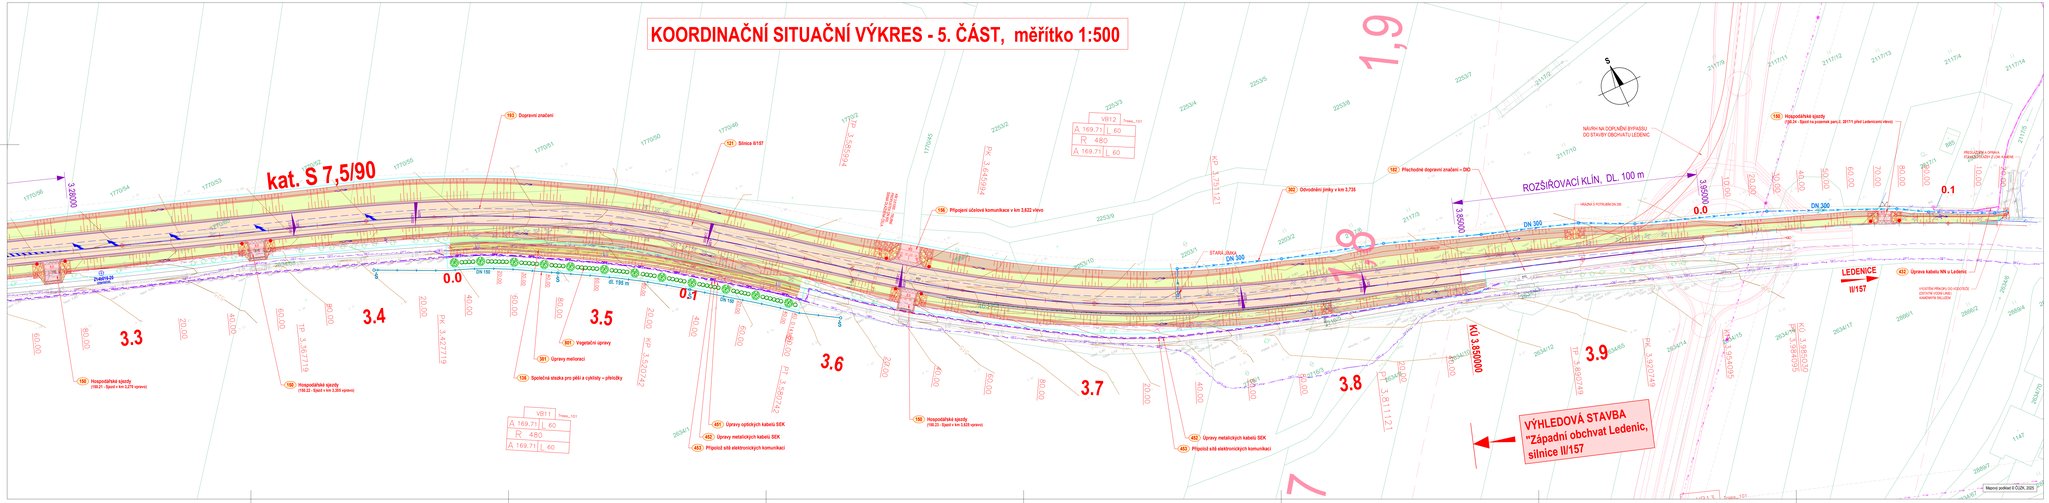

LEGENDA INŽENÝRSKÝCH SÍTÍ A DALŠÍCH ZAŘÍZENÍ :

	STÁVAJÍCÍ	NOVÉ	OCHR. PÁSMO
Nadzemní elektrická vedení VN 22 kV - ESLD, a.s.			..... 7 m
Podzemní elektrické kabely NN - ESLD, a.s.			..... 1 m
Kabely veřejného osvětlení - Městys Ledenice			..... 1 m
Podzemní sdělovací kabely optické - CETIN, a.s.			..... 0,5 m
Podzemní sdělovací kabely metalické - CETIN, a.s.			..... 0,5 m
Podzemní sdělovací kabely již neprovozované - CETIN, a.s.			
Síť s NN - CETIN, a.s.			..... 1 m
Nadzemní sdělovací vedení - CETIN, a.s.			..... nechrání se
Přípojná síť elektronických komunikací			..... 0,5 m
Vodovodní řad DN do 500 mm - ČEVAK a.s.			..... 1,5 m
Vodovodní přípojka			..... 1,0 m
Nové sdělovací kanalizace			..... 1,0 m
Meliorační hlavnice, hlavní odvodňovací zařízení			..... nechrání se
Mikrovlný SRR(pojmové - T-Mobile Czech Republic, a.s.			
Ochranná pásma stávajících inženýrských sítí (viz2 z c)			
Hranice jednotlivých parcel - vnější i vnitřní			
Vrstevnice á 5 m			
Vrstevnice á 1 m			
Hranice trvalého záboru			
Hranice dočasného záboru do 1 roku			
Hranice dočasného záboru PUPFL do 1 roku			
Ochranné pásmo silnic III. třídy (15 m)			
Osolová silniční svodidlo			

POZNÁMKA: Zákres stávajících inženýrských sítí je pouze orientační - před stavbou je nutno sítě vytýčit

Nivelační stabilita - Nivelační stabilitní výškové (zlomy) - strom / keř / kůly v pásech na svatých i (hrj) ploť

Geodetické body v trase

SEZNAM STAVEBNÍCH OBJEKTŮ:

001	Přeložení zastávkových přístřešků	301	Odvodnění komunikace
121	Silnice II/157	302	Odvodnění jímky v km 0,735
122	Okruhlá křižovatka	341	Přeložka vodovodu PE 110 v km 0,360-1,300
123	Silnice III/14018 (Drnaměr)	342	Přeložka vodovodu PE 110 v km 1,384
124	Silnice III/14018 (Drunov)	343	Vodovodní přípojka PE 32 V Z z. dl. v km 1,203
125	Most komunikace do Chrepenníčka	344	Vodovodní přípojka areálu BETON HRONEK
126	Společná stezka pro pěší a cyklisty – obec Srubec	381	Úpravy meliorací
135	Společná stezka pro pěší a cyklisty – městys Ledenice	421	Úprava kabelu NN u silnice III/14018 (Drunov
136	Společná stezka pro pěší a cyklisty – přehledy	422	Úprava kabelu NN v Ledenici
137	Chodníky – vyrovnání investice	441	Veřejné osvětlení okružní křižovatky
138	Chodníky – městys Ledenice	442	Veřejné osvětlení – městys Ledenice
139	Chodník k areálu BETON HRONEK	451	Úprava optických kabelů SEK
140	Parkovací stání BETON HRONEK	452	Úpravy metalických kabelů SEK
150	Hospodářské sjezdy	453	Přípojná síť elektronických komunikací
151	Přípojení účelové komunikace v km 0,200 vlevo	761	Opírané parapety č. 478/12 v k.ú. Srubec
152	Přípojení účelové komunikace v km 1,098 vlevo	762	Opírané parapety č. 478 v k.ú. Srubec
153	Přípojení účelové komunikace v km 1,991 vpravo	763	Opírané zahrady u silnice III/14018
154	Přípojení účelové komunikace v km 2,754 vpravo	764	Opírané areály BETON HRONEK
155	Přípojení účelové komunikace v km 3,091 vlevo	801	Vegetační úpravy
156	Přípojení účelové komunikace v km 3,622 vlevo	802a	Dosadba poresnného pásbiil lesa
171	Sjezdy k areálu BETON HRONEK	802b	Dosadba poresnného pásbiil lesa - k.ú. Chrepení
171	Provizorní zajíždění u Cisařů	803	Vegetační úpravy – městys Ledenice
182	Přechodné dopravní značení – DIO	804	Vegetační úpravy – BETON HRONEK
182	Dopravní značení	871	Rekultivace komunikací
201	Opěrná zeď v silnice III/14018		

LEGENDA BAREV:

- Asfaltové vozovka komunikací
- Speciální vozovka pro pěší a cyklisty - asfaltový povrch
- Chodníky a nástupiště - zámková dlažba
- Speciální vozovka - Městys Ledenice
- Zemní těleso - výkop
- Zemní těleso - násyp
- Nepropustná trojnice
- Bezbariérové prvky (varovná a signální pásy)
- Vodorovné značení plochy
- Rekultivace komunikací
- Betonový povrch
- Kamenné dlažba (kostky) do betonu
- Dlažba z betonového kamene do betonu
- Multivrstvé kryt (s obrubníkem)
- Dosadba nového poresnného pásbiil lesa

Zadavatel (organizace zaisťující dokumentaci):

Jihočeský kraj

JIHOČESKÝ KRAJ
U Zimního Stadionu 1952/2
370 76 České Budějovice

C

Souřadnicový systém: S-JTSK, výškový systém: B.p.v.

Stupeň projektové dokumentace: DPS

Stavba: **Silnice II/157, Srubec - Ledenice**

B&P PROJEKTANTI
BLAHOPROJEKT, s.r.o.
Nádražní 1187
370 01 České Budějovice
tel. 387 905 670, e-mail: blaha@blahoprojekt.cz
Ing. Milan Blažek, e-mail: blaha@blahoprojekt.cz

Zodpovědný projektant: Ing. Milan BLAŽEK, ČKAIT - 0500 1250 01

Datum: 11/2025

Měřítko: 1:500

Formát: 20x A4

Číslo zakázky: 24-045-17

Hlavní inženýr projektu: Ing. Milan BLAŽEK

Vypracoval (jméno, podpis): Ing. Milan BLAŽEK

Kontrolo