KOORDINAČNÍ SITUAČNÍ VÝKRES - 1. ČÁST, měřítko 1:500

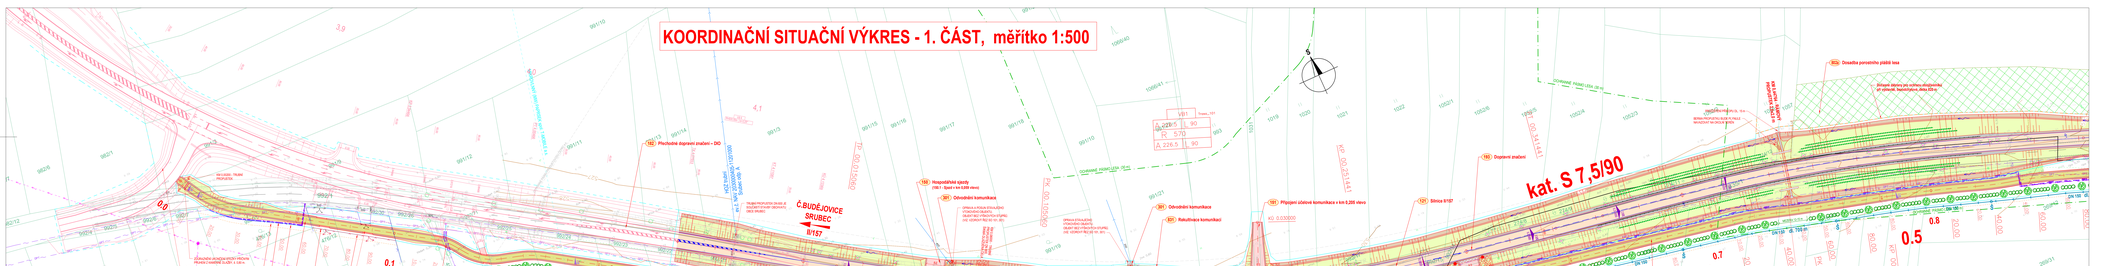

LEGENDA INŽENÝRSKÝCH SÍTÍ A DALŠÍCH ZAŘÍZENÍ :

	STÁVAJÍCÍ	NOVÉ	OCHR. PÁSMO
Nadzemní elektrické vedení VN 22 kV - E5.D. a.s.			..... 7 m
Podzemní elektrické kabely NN - E5.D. a.s.			..... 1 m
Kabely veřejného osvětlení - Městys Ledenice			..... 1 m
Podzemní silniční kabely veřejné sítě - ČEZ ICT a.s.			..... 0,5 m
Podzemní silniční kabely vlastní sítě - ČEZ ICT a.s.			..... 0,5 m
Podzemní silniční kabely ZÁ nepřenosové - ČEZ ICT a.s.			..... 0,5 m
SSÚ a NN - ČEZ ICT a.s.			..... 1 m
Nadzemní silniční vedení - ČEZ ICT a.s.			..... nechrání se
Přípojné sítě elektronických komunikací			..... 0,5 m
Vodovodní řad DN do 500 mm - ČEVAK a.s.			..... 1,5 m
Vodovodní přípojky			..... 1,0 m
Tlaková kanalizace			..... 1,5 m
Metalické kabelové trasové zabezpečovací zařízení			..... nechrání se
Mikrovlnný SRR(pojezd - T-Mobile Czech Republic a.s.			
Ochranné pásma stavajících inženýrských sítí (tab.2 nr)			
Hranice jednotlivých parcel - veřejný vnitřní			
Vrstevnice ø 5 m			
Vrstevnice ø 1 m			
Hranice trvalého záboru			
Hranice dočasného záboru do 1 roku			
Hranice dočasného záboru PUPFL do 1 roku			
Ochranné pásmo silnic II. třídy (15 m)			
Ocelové silniční ovodňče			

POZNÁMKA: Zákres stávajících inženýrských sítí je pouze orientační - před stavbou je nutno sítě vytýčit!

- 1 - 1 - 1 -