


výkres veřejně prospěšných staveb, opatření a asanací

změna č. 1 územního plánu Ledenice

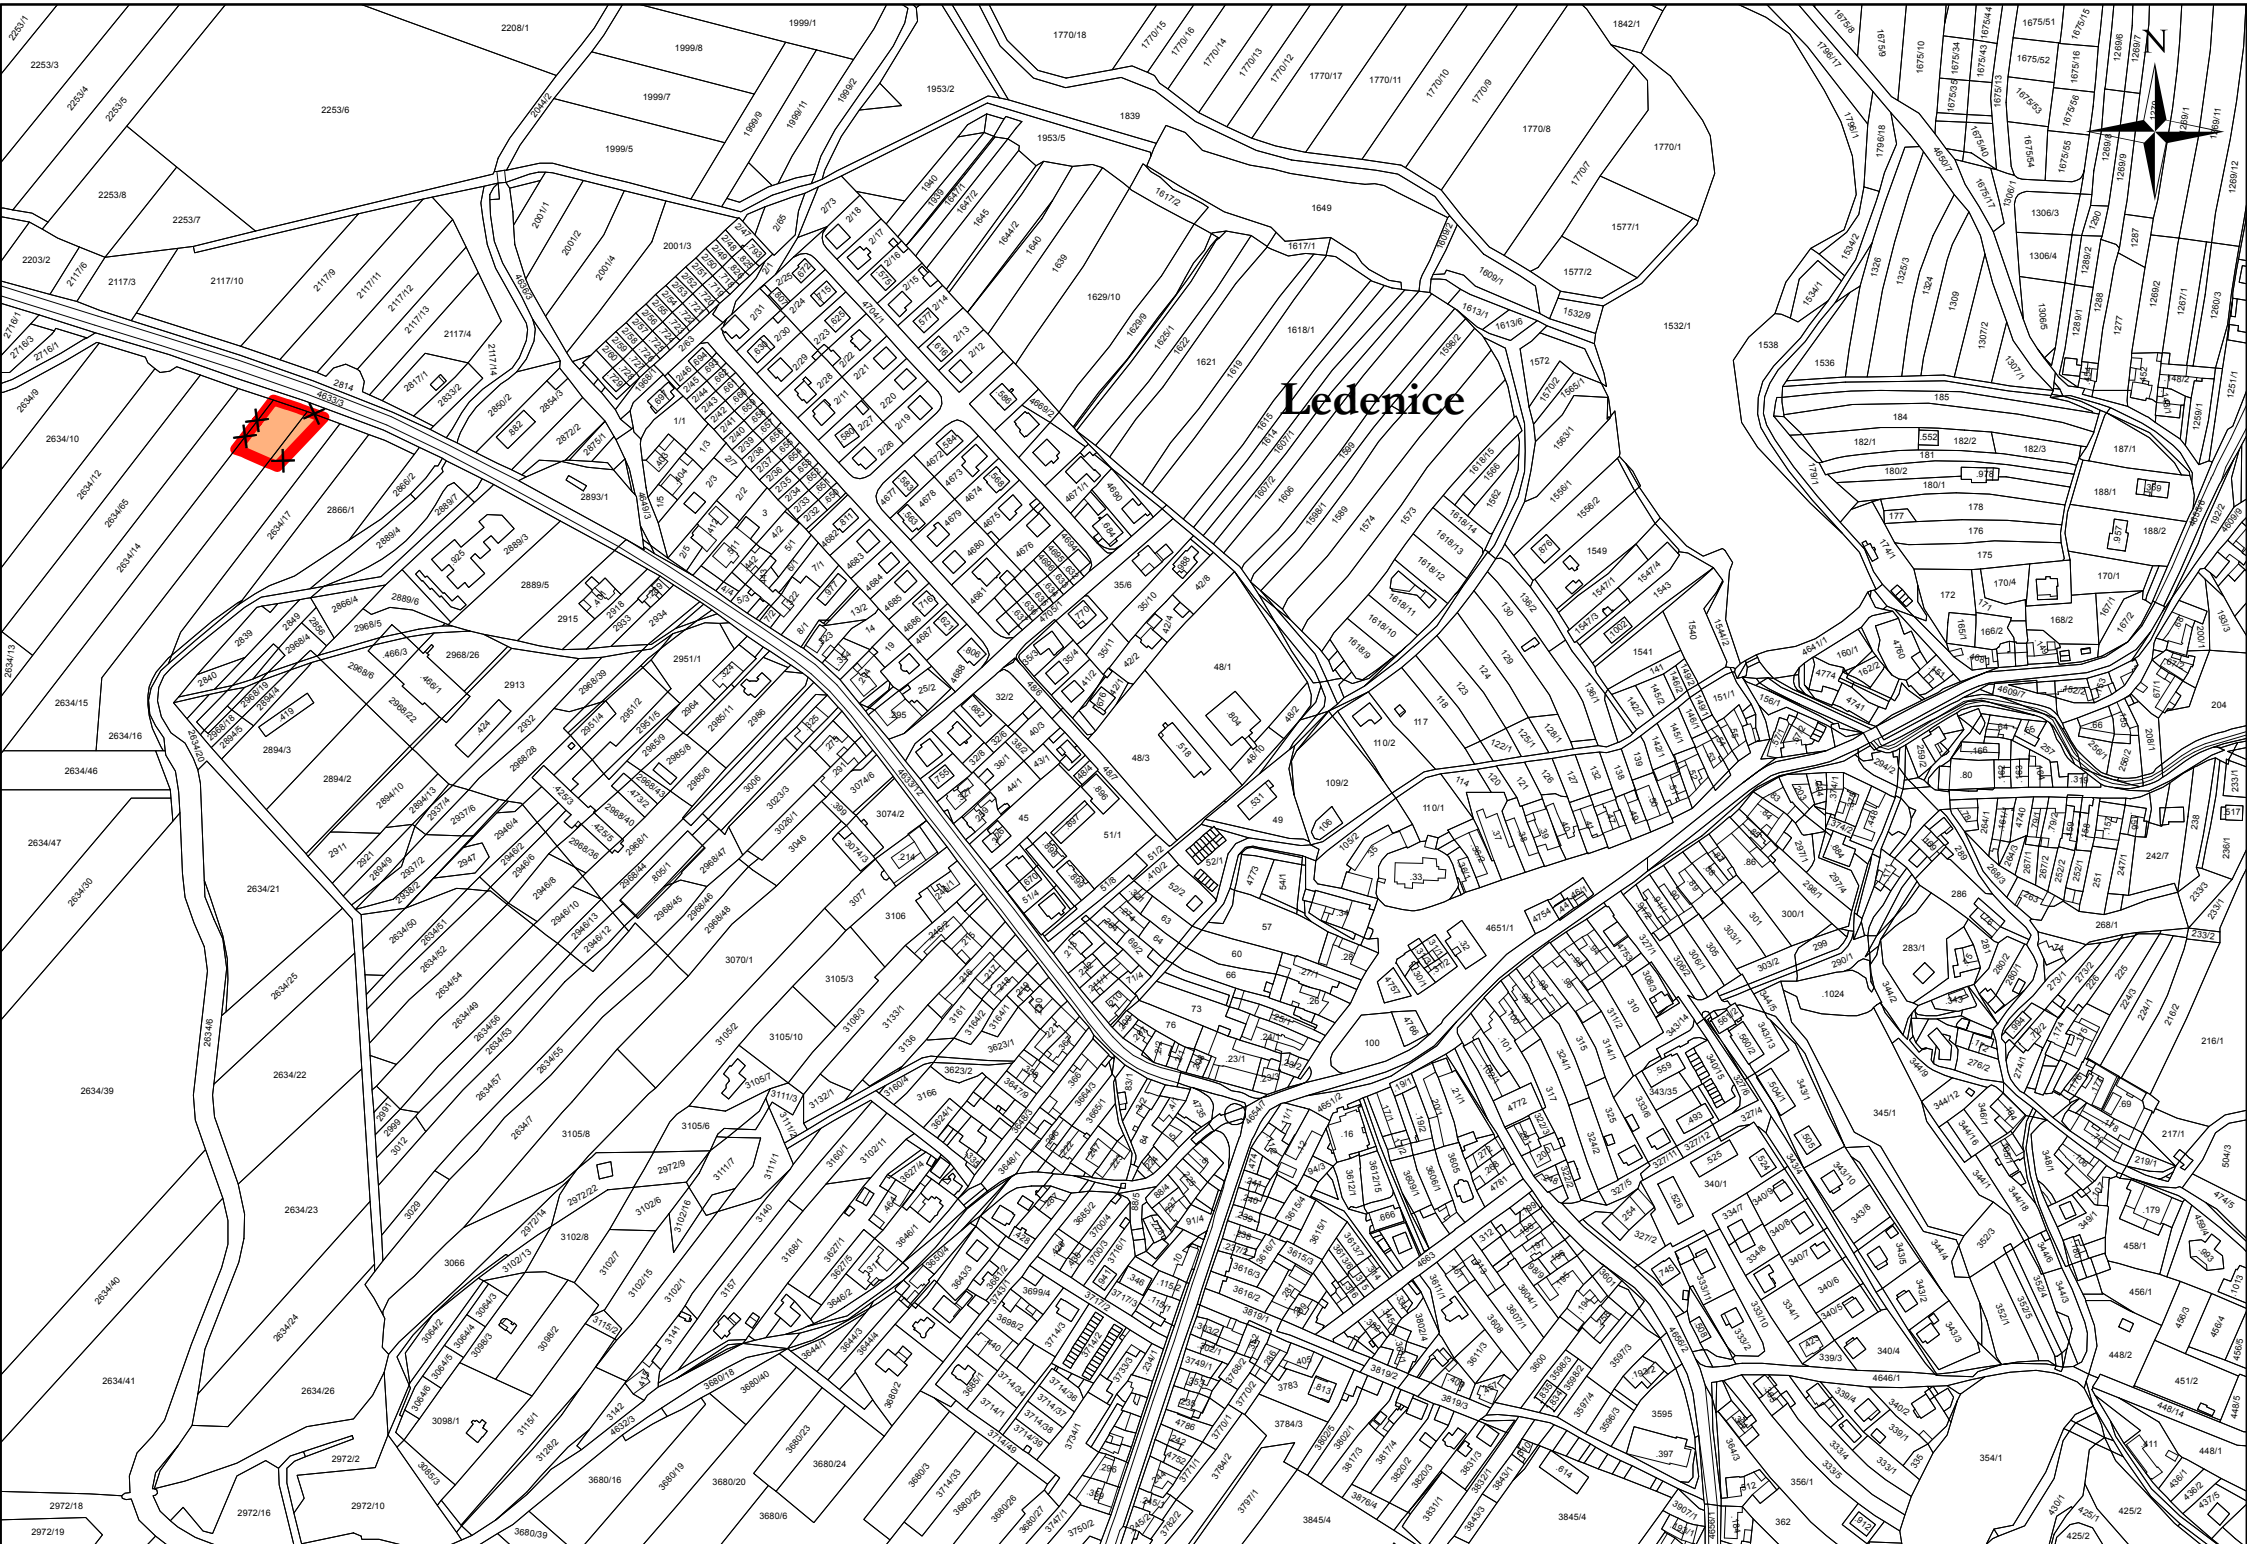

Legenda

 zrušená část veřejně prospěšné stavby

Záznam o účinnosti	
vydávající správní orgán: Zastupitelstvo městyse Ledenice	datum nabytí účinnosti:
oprávněná úřední osoba pořizovatele jméno a příjmení: Ing. Vlastimil Smítka funkce: oprávněná úřední osoba pořizovatele	otisk úředního razítka pořizovatele
jméno a příjmení: Jiří Beneda funkce: starosta městyse	
 Vlastiboř 21, 392 01 Soběslav	razítko projektant
datum vyhotovení: leden 2018	
vypracoval: Ing. Vlastimil Smítka	
odpovědný projektant: Ing. arch. Jaroslav Poláček	
číslo paré:	

