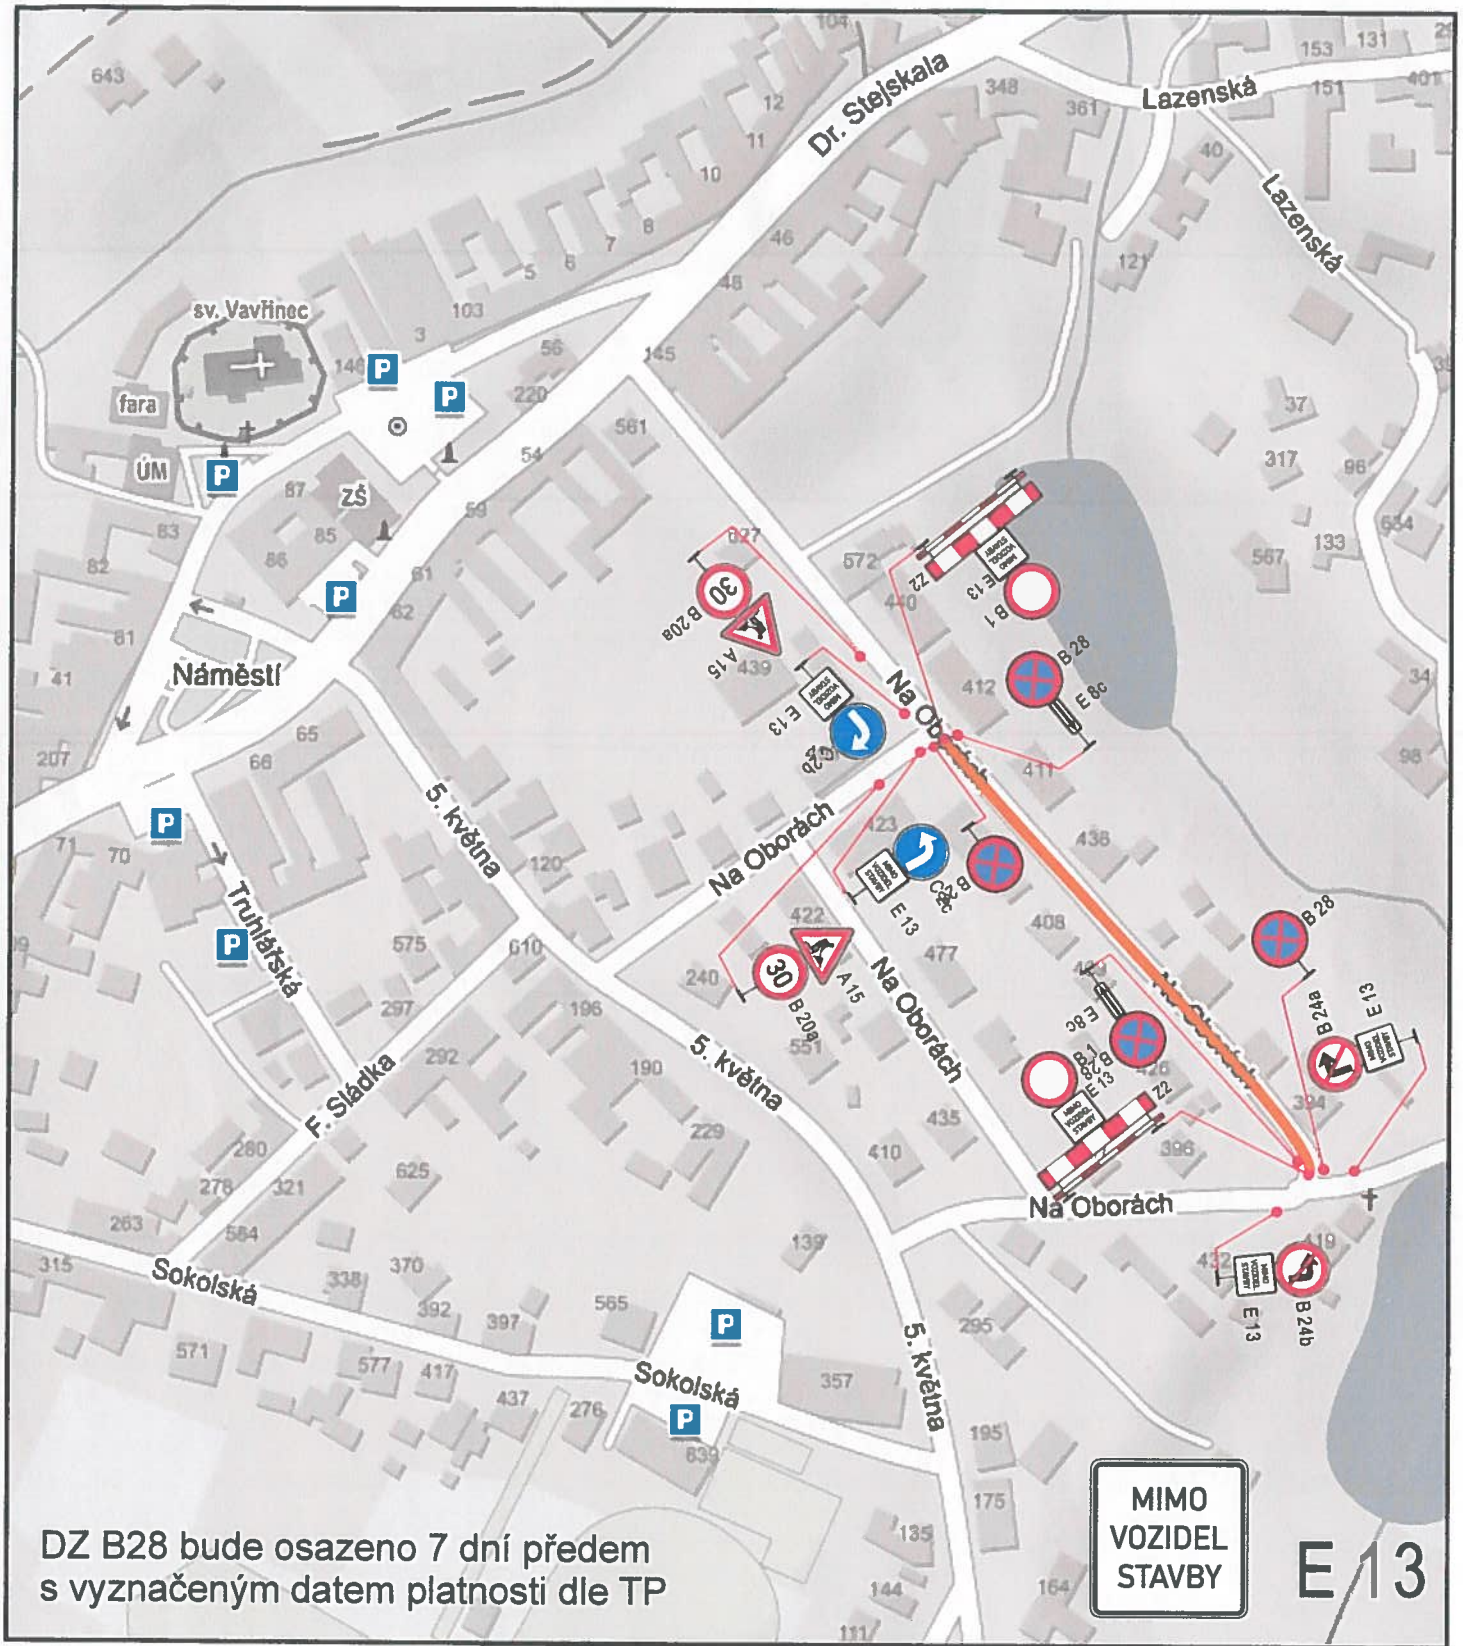


DZ B28 bude osazeno 7 dní předem
s vyznačeným datem platnosti dle TP


29 -06- 2018

POLICIE ČESKÉ REPUBLIKY
KRAJSKÉ ŘEDITELSTVÍ POLICIE
JIHOČESKÉHO KRAJE 4
ÚZEMNÍ ODBOR ČESKÉ BUDĚJOVICE
DOPRAVNÍ INSPEKTORÁT
POŠTOVNÍ [illegible]25
371 65 ČESKÉ BUDĚJOVICE

Dopravně inženýrské opatření
Ledenice - ul. Na Oborách II.etapa

Zadavatel: **Swietelsky stavební s.r.o.** p. V. Sirotek		
Zpracoval: Eva Kolomarová	Dne: 27.6.2018	
Email: info@signistav.cz	Poznámka: **II. etapa**	
Telefon: 601 150 067		

Signistav
DOPRAVNÍ ZNAČENÍ

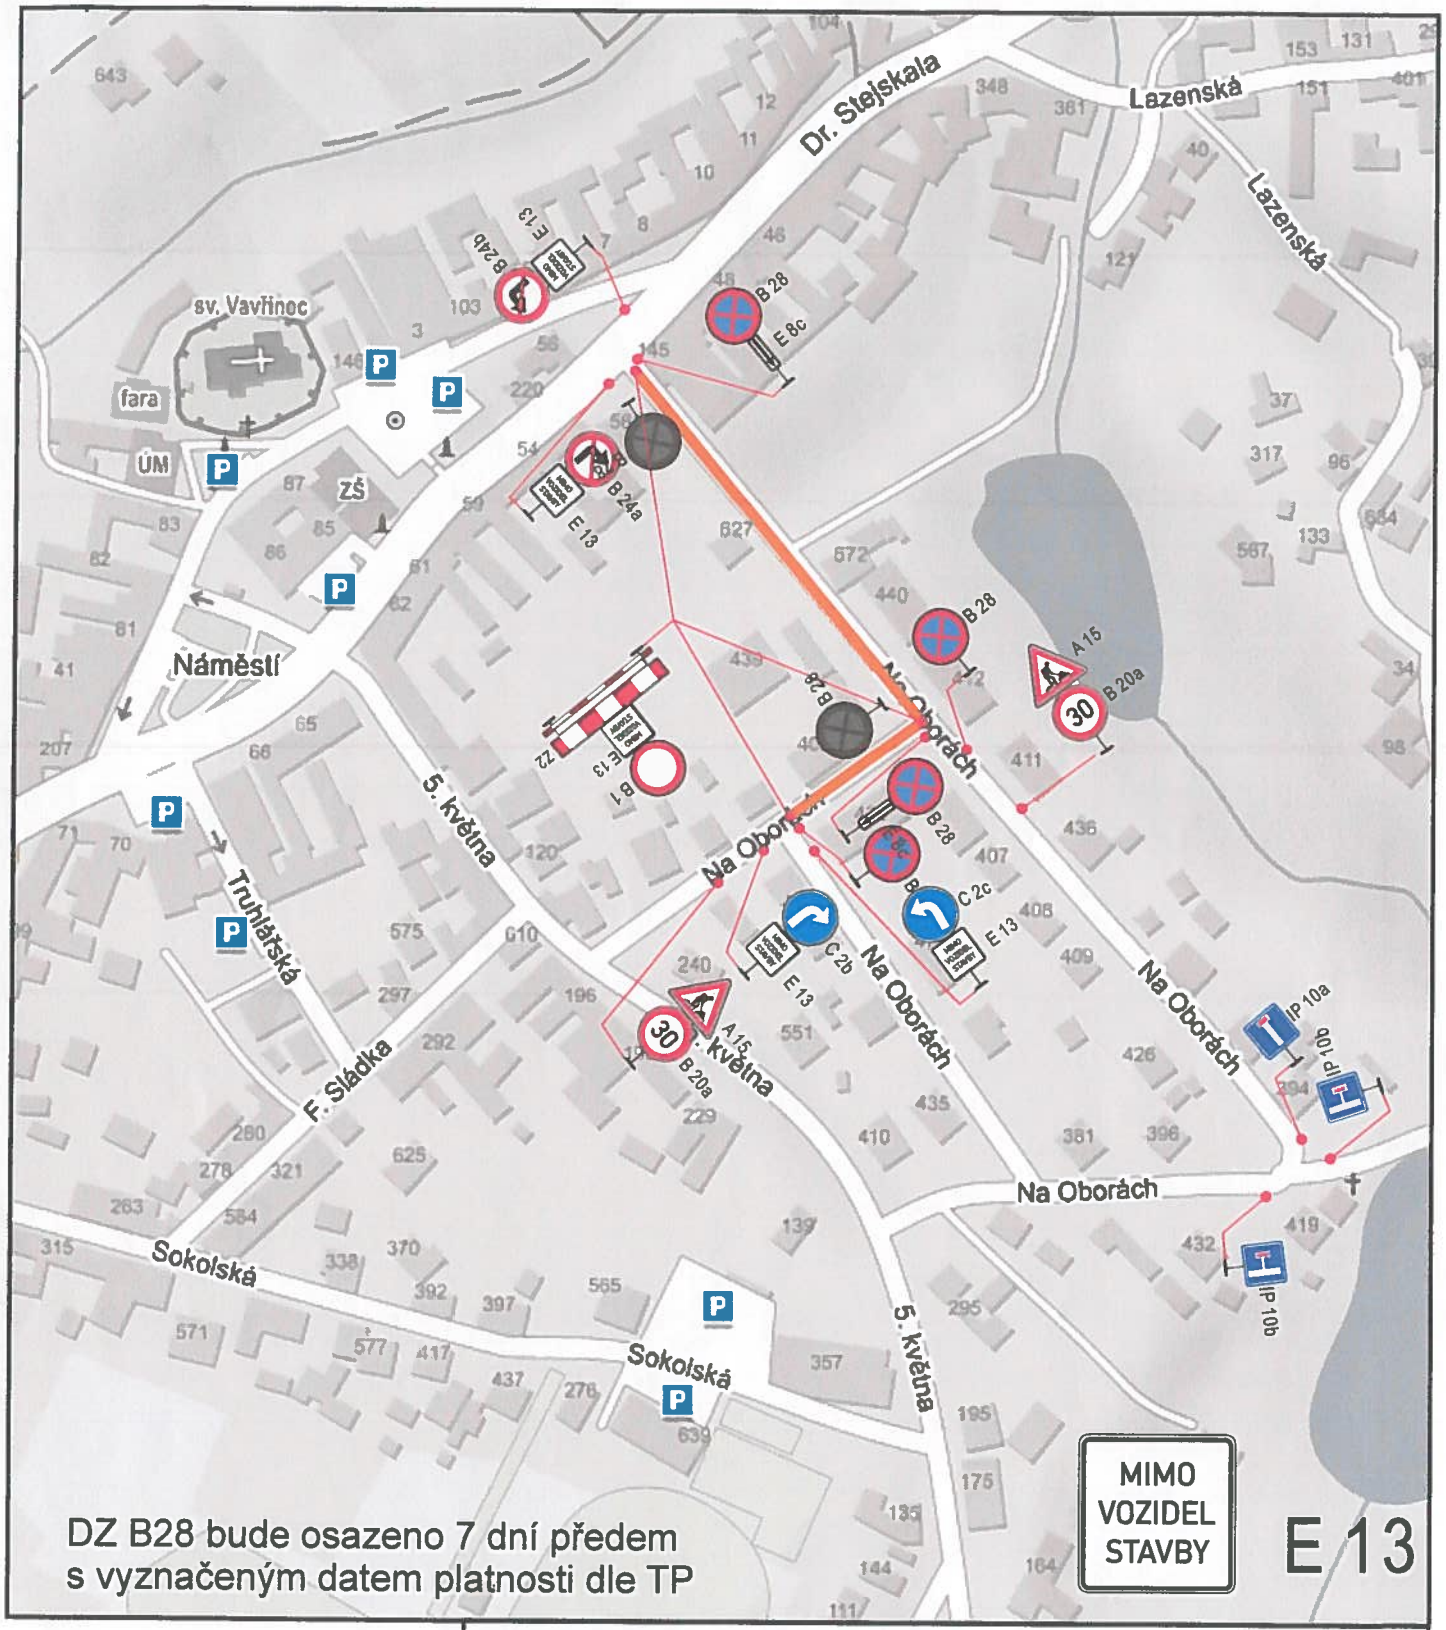

Dopravně inženýrské opatření

Ledenice - ul. Na Oborách I.etapa

Zadavatel: **Swietelsky stavební s.r.o.** p. V. Sirotek		
Zpracoval: Eva Kolomarová	Dne: 27.6.2018	
Email: info@signistav.cz	Poznámka: **I. etapa**	
Telefon: 601 150 067		

Signistav
DOPRAVNÍ ZNAČENÍ

29 -06- 2018

POLICIE ČESKÉ REPUBLIKY
KRAJSKÉ ŘEDITELSTVÍ POLICIE
JIHOČESKÉHO KRAJE 4
ÚZEMNÍ ODBOR ČESKÉ BUDĚJOVICE
DOPRAVNÍ INSPEKTORÁT
POŠTOVNÍ PŘÍHRÁDKA 125
371 05 ČESKÉ BUDĚJOVICE