


schéma řešených území

odůvodnění změny č. 1 územního plánu Ledenice



Legenda

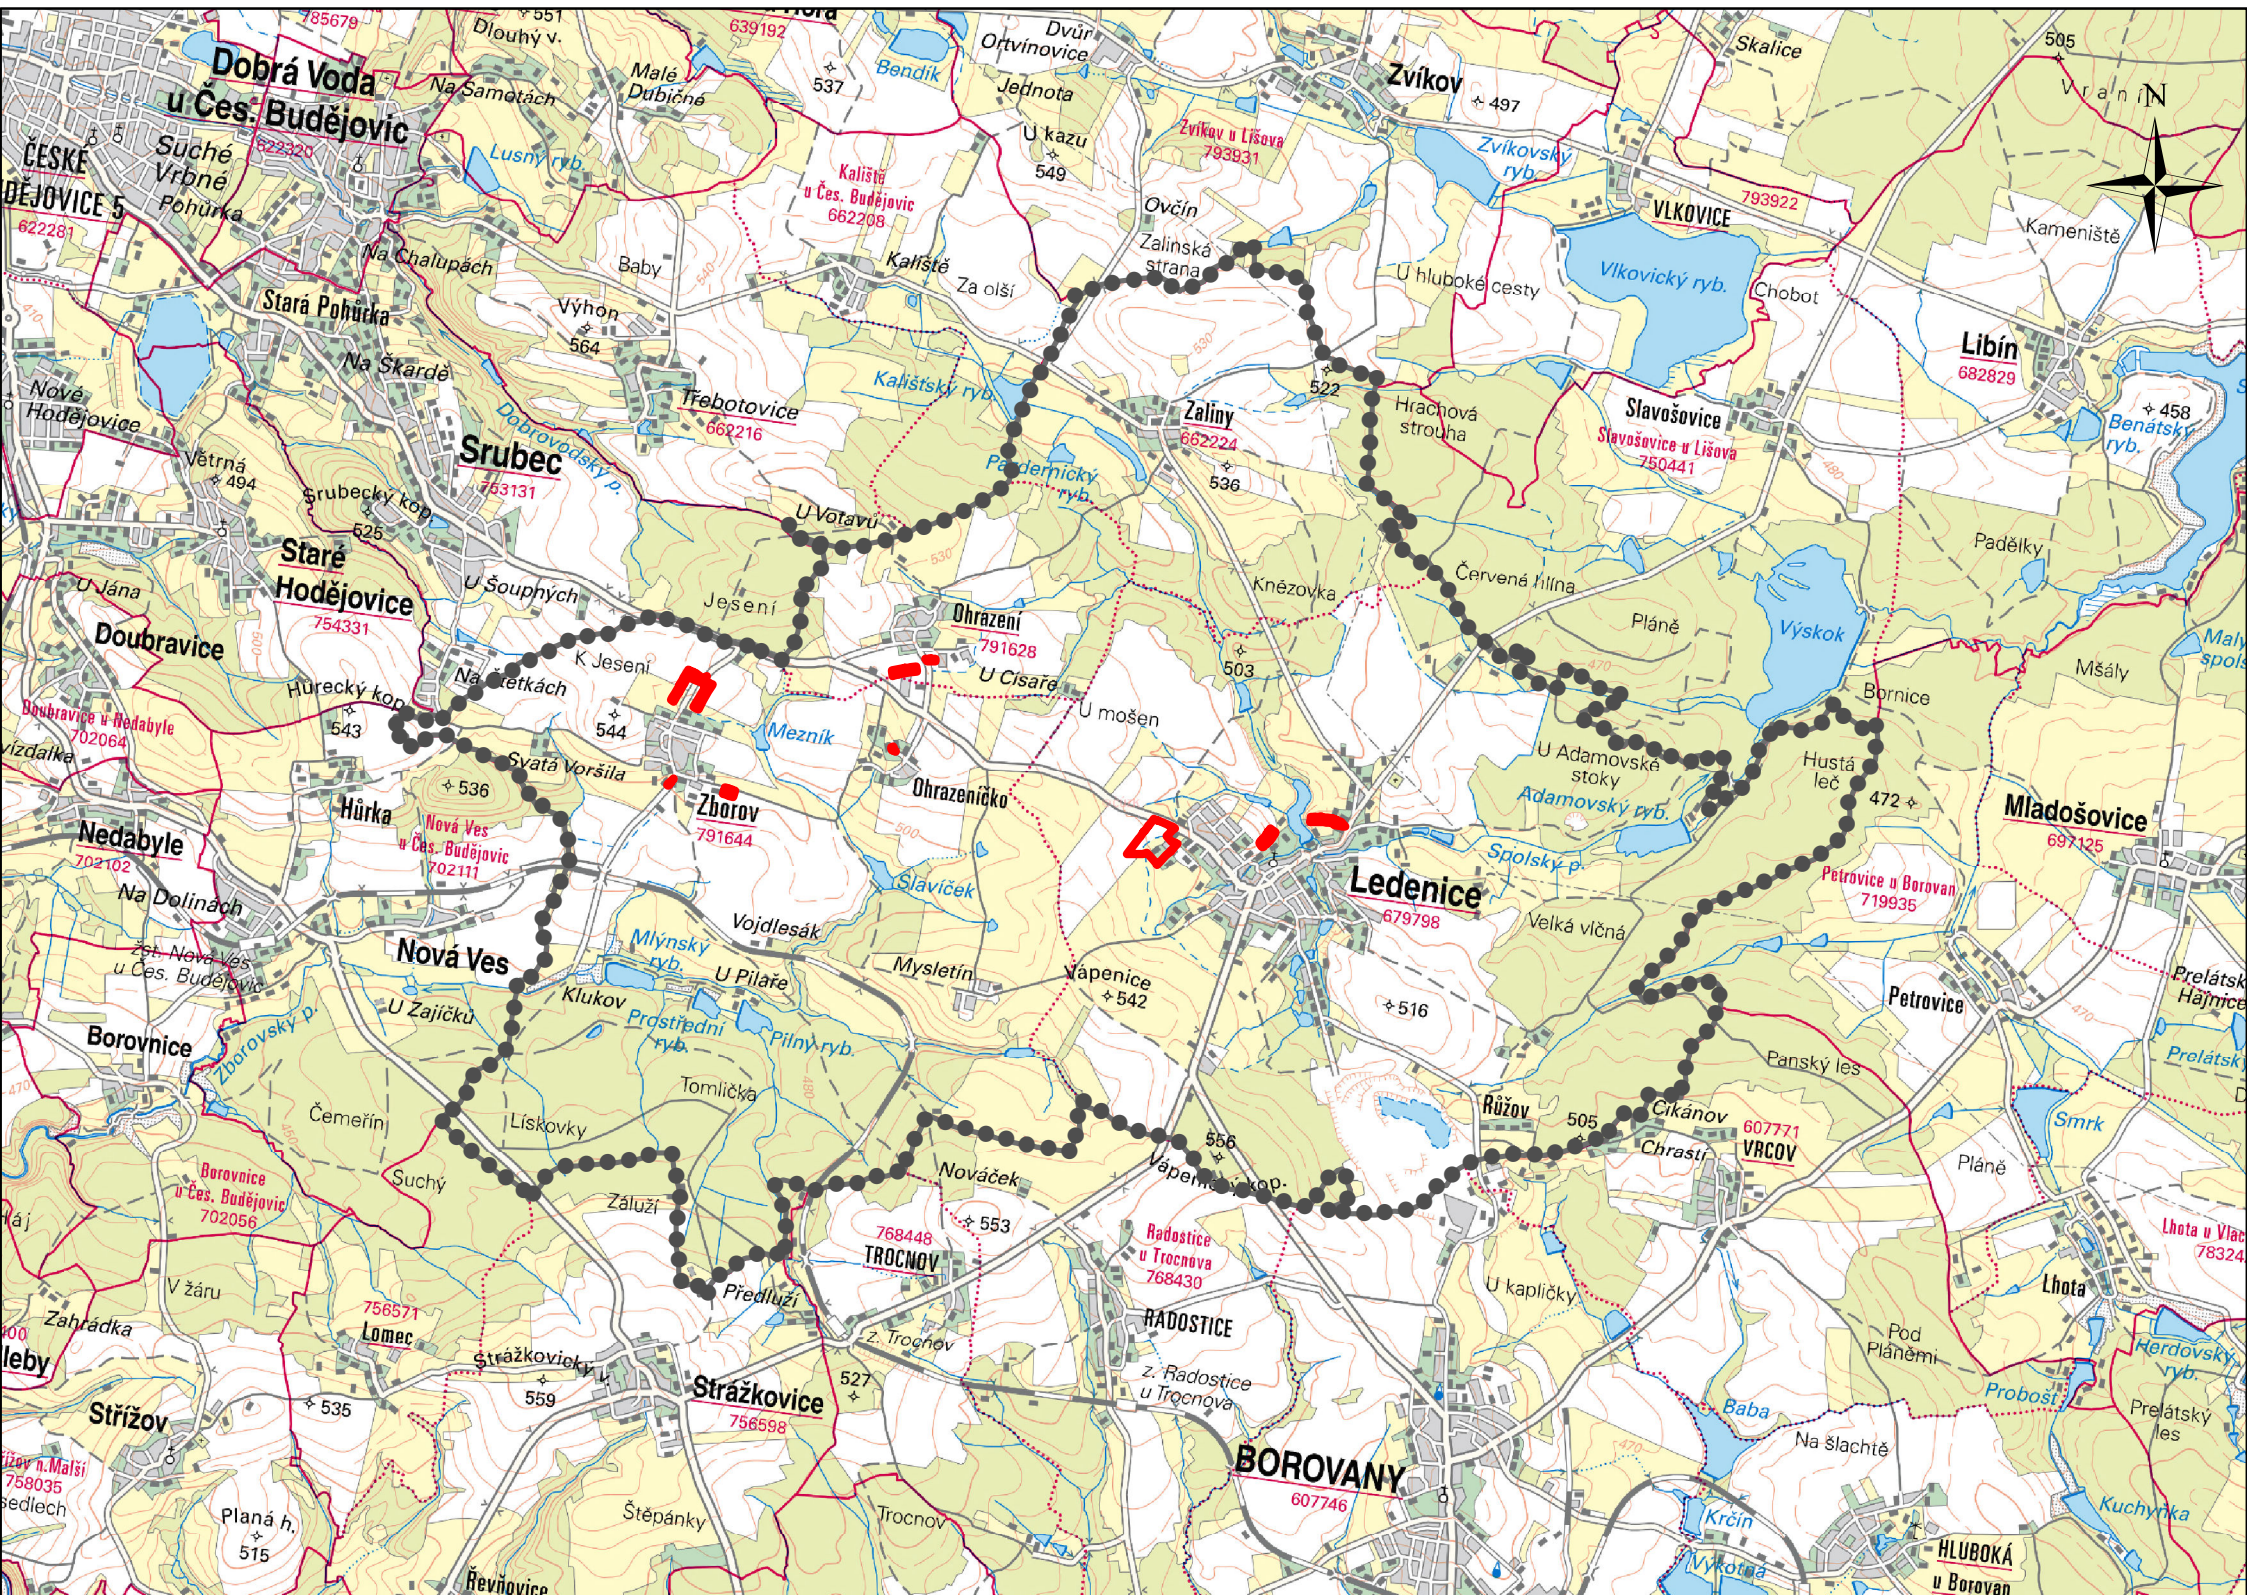

řešená území změny

UPLAN S.R.O. Vlastibof 21, 392 01 Soběslav	razítko projektant
datum vyhotovení: duben 2019	
vypracoval: Ing. Vlastimil Smítka	
odpovědný projektant: Ing. Vlastimil Smítka	
číslo paré:	

