



# výkres veřejně prospěšných staveb, opatření a asanací změna č. 1 územního plánu Ledenice

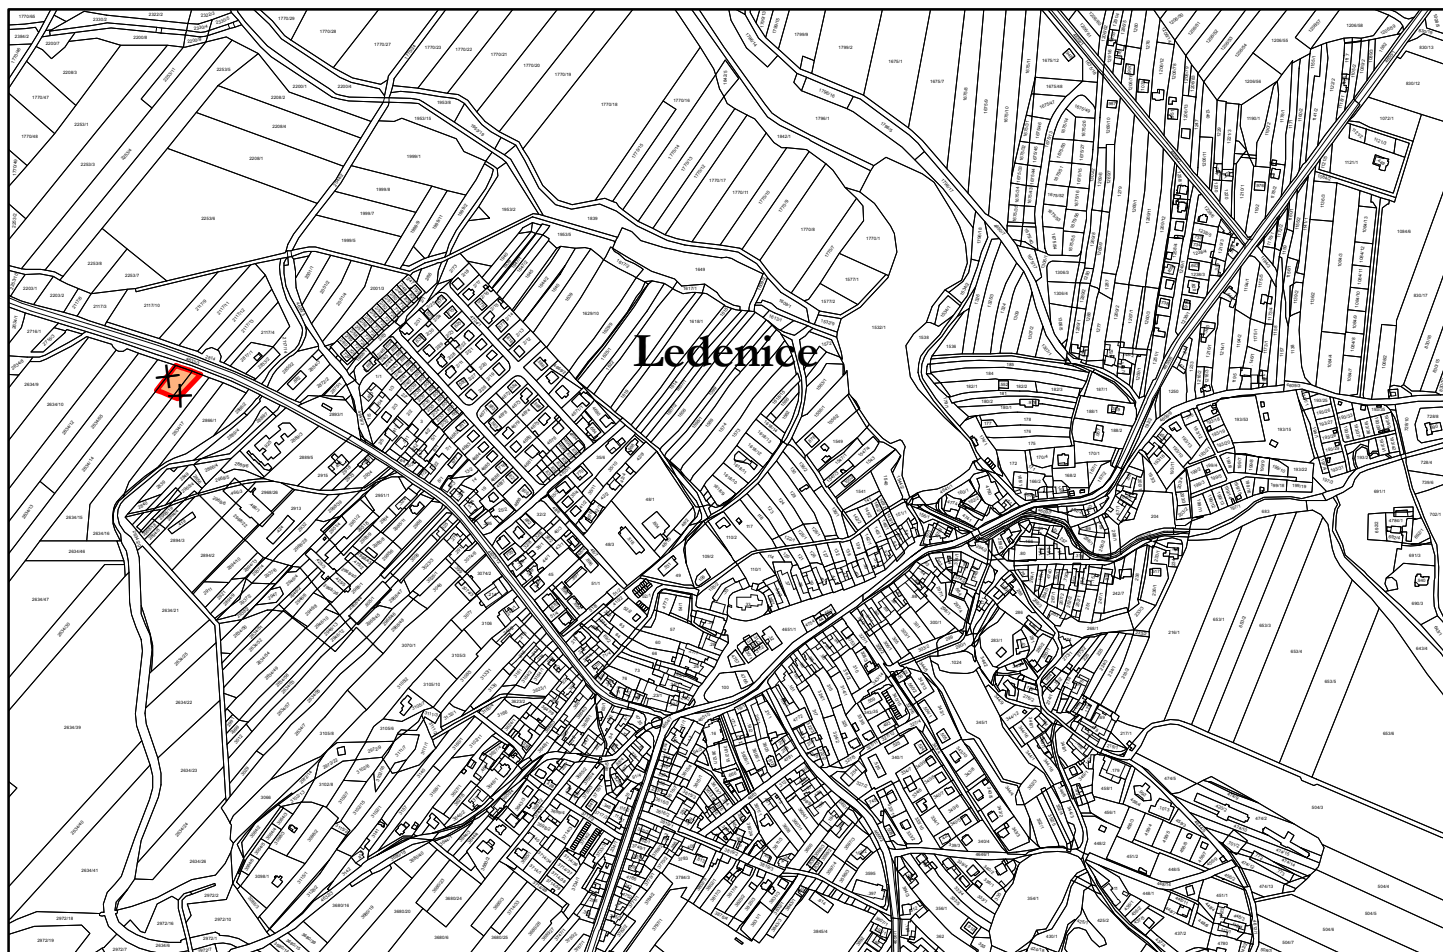


## Legenda

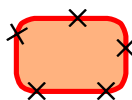

zrušená část veřejně prospěšné stavby

Záznam o účinnosti	
vydávající správní orgán: <b>Zastupitelstvo městyse Ledenice</b>	datum nabytí účinnosti:
oprávněná úřední osoba pořizovatele jméno a příjmení: <b>Ing. Simona Ťoupalíková</b> funkce: <b>oprávněná úřední osoba pořizovatele</b>	otisk úředního razítka pořizovatele
jméno a příjmení: <b>Jiří Beneda</b> funkce: <b>starosta městyse</b>	
<b>UPLAN S.R.O.</b> Vlastiboř 21, 392 01 Soběslav	razítko projektant
datum vyhotovení: <b>duben 2019</b>	
vypracoval: <b>Ing. Vlastimil Smitka</b>	
odpovědný projektant: <b>Ing. Vlastimil Smitka</b>	
číslo paré:	

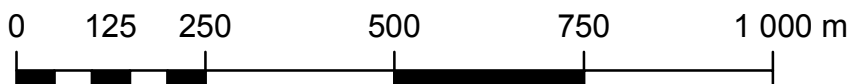

měřítko 1:10 000