


schéma řešených území

odůvodnění změny č. 2 územního plánu Ledenice

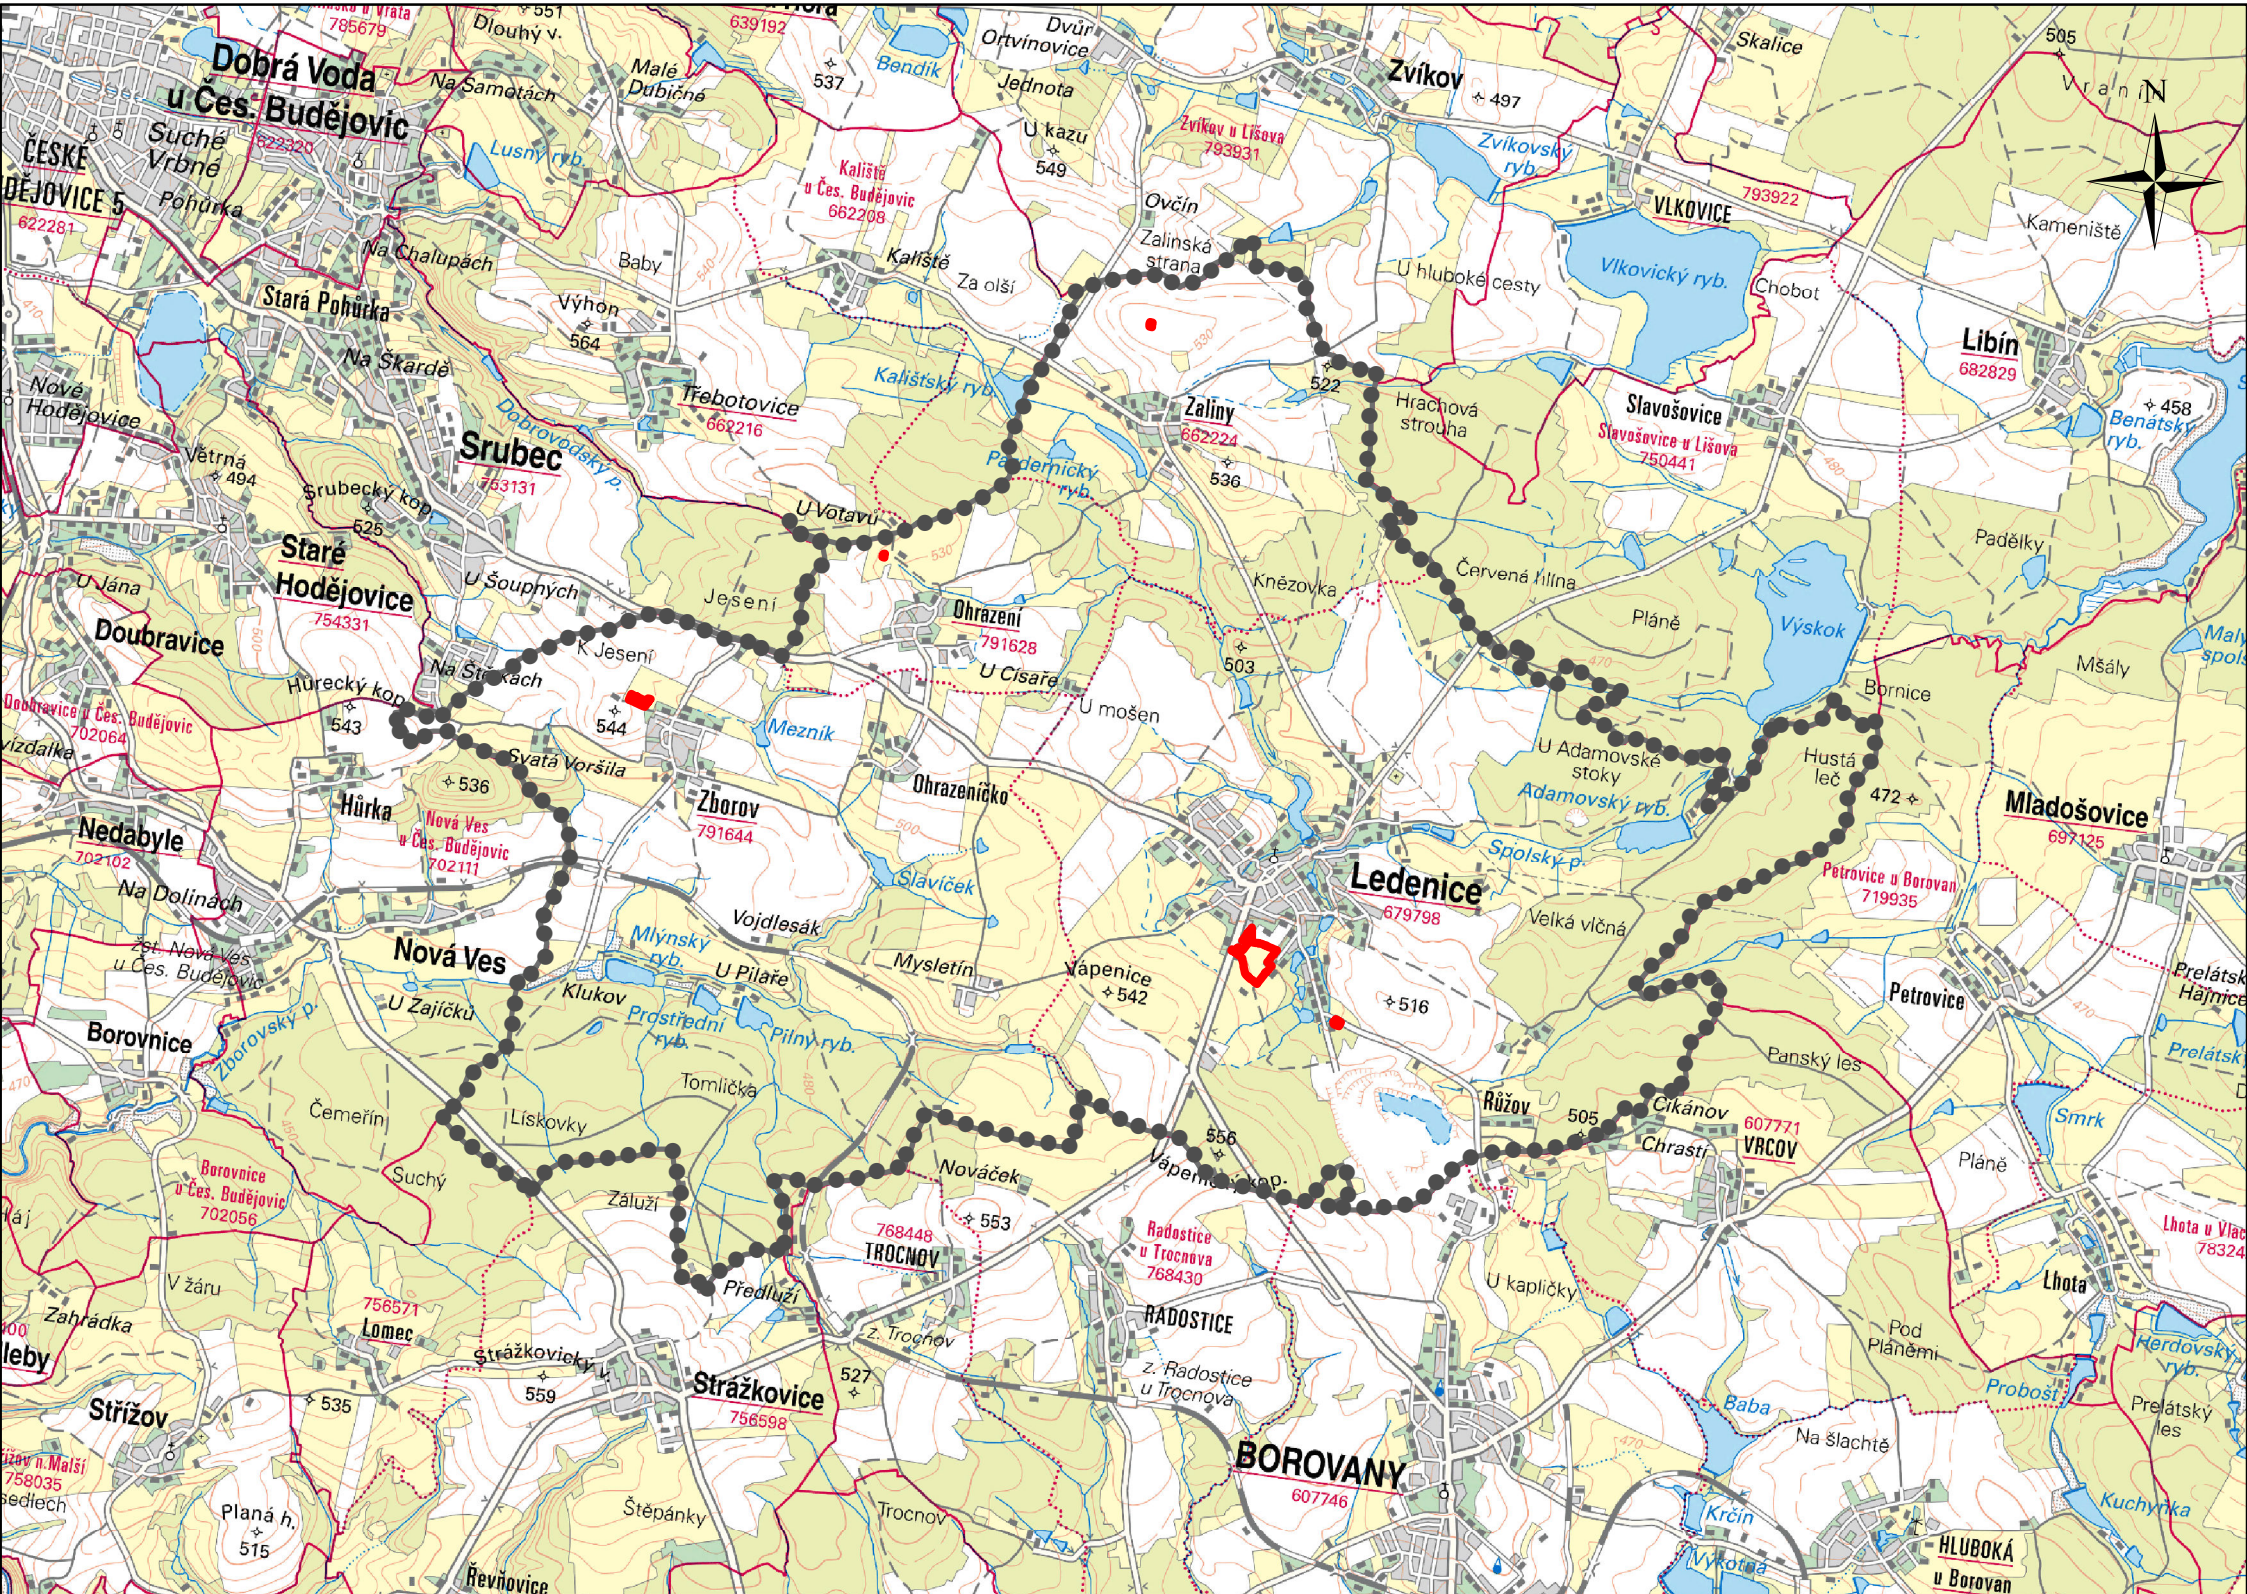

Legenda

řešená území změny

Jolana Zahrádková Vlastiboř 21, 392 01 Soběslav	razítko projektant
datum vyhotovení: prosinec 2020	
vypracoval: Jolana Zahrádková Ing. Vlastimil Smítka	
odpovědný projektant: Ing. Vlastimil Smítka	
číslo paré:	

