
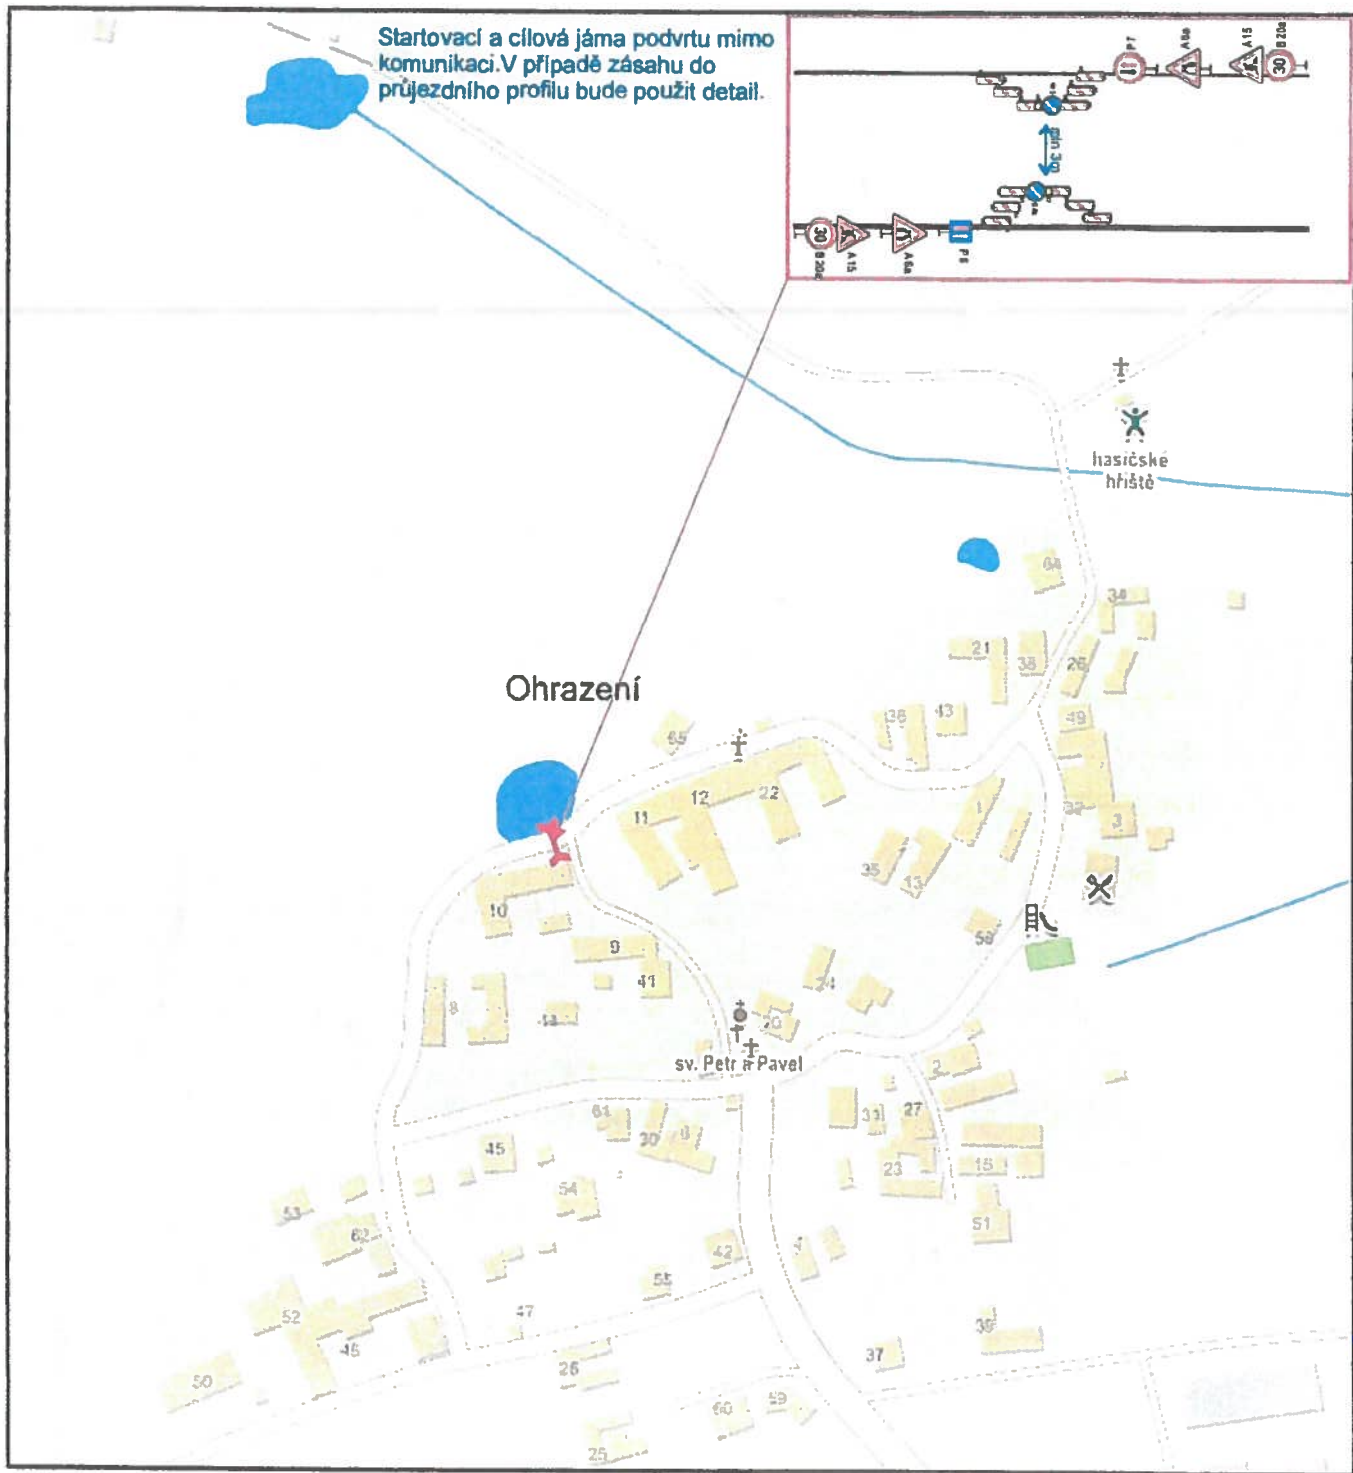


Startovací a cílová jáma podvrtno mimo komunikaci. V případě zásahu do průjezdního profilu bude použit detail.

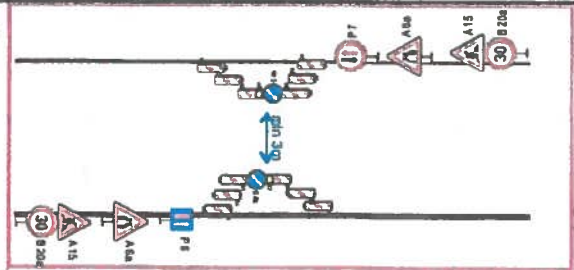

14 -04- 2021

POLICIE ČESKÉ REPUBLIKY
 KRAJŮVŘEDNÍ ŘÍDITELSTVÍ POLICIE
 JIHOČESKÝ KRAJ 4
 ÚŘEDNÍ STŘEŽENÍ
 POLICIE ČESKÉ BUDĚJOVICE
 DLEPŘÍKAP
 125
 371 05 ČESKÉ BUDĚJOVICE

Dopravně inženýrské opatření
Ohrazení č.p.10 - připojení NN

Zadavatel: Renvolt s.r.o.	
Zpracoval: Eva Kolomarová	Dne: 8.4.2021
Email: info@signistav.cz	Poznámka: verze 1
Telefon: 601 150 067	

