


**OBJÍZDNÁ TRASA - UZAVÍRKA MOSTU
EV. Č. 155-004 U OBCE TROCNOV**

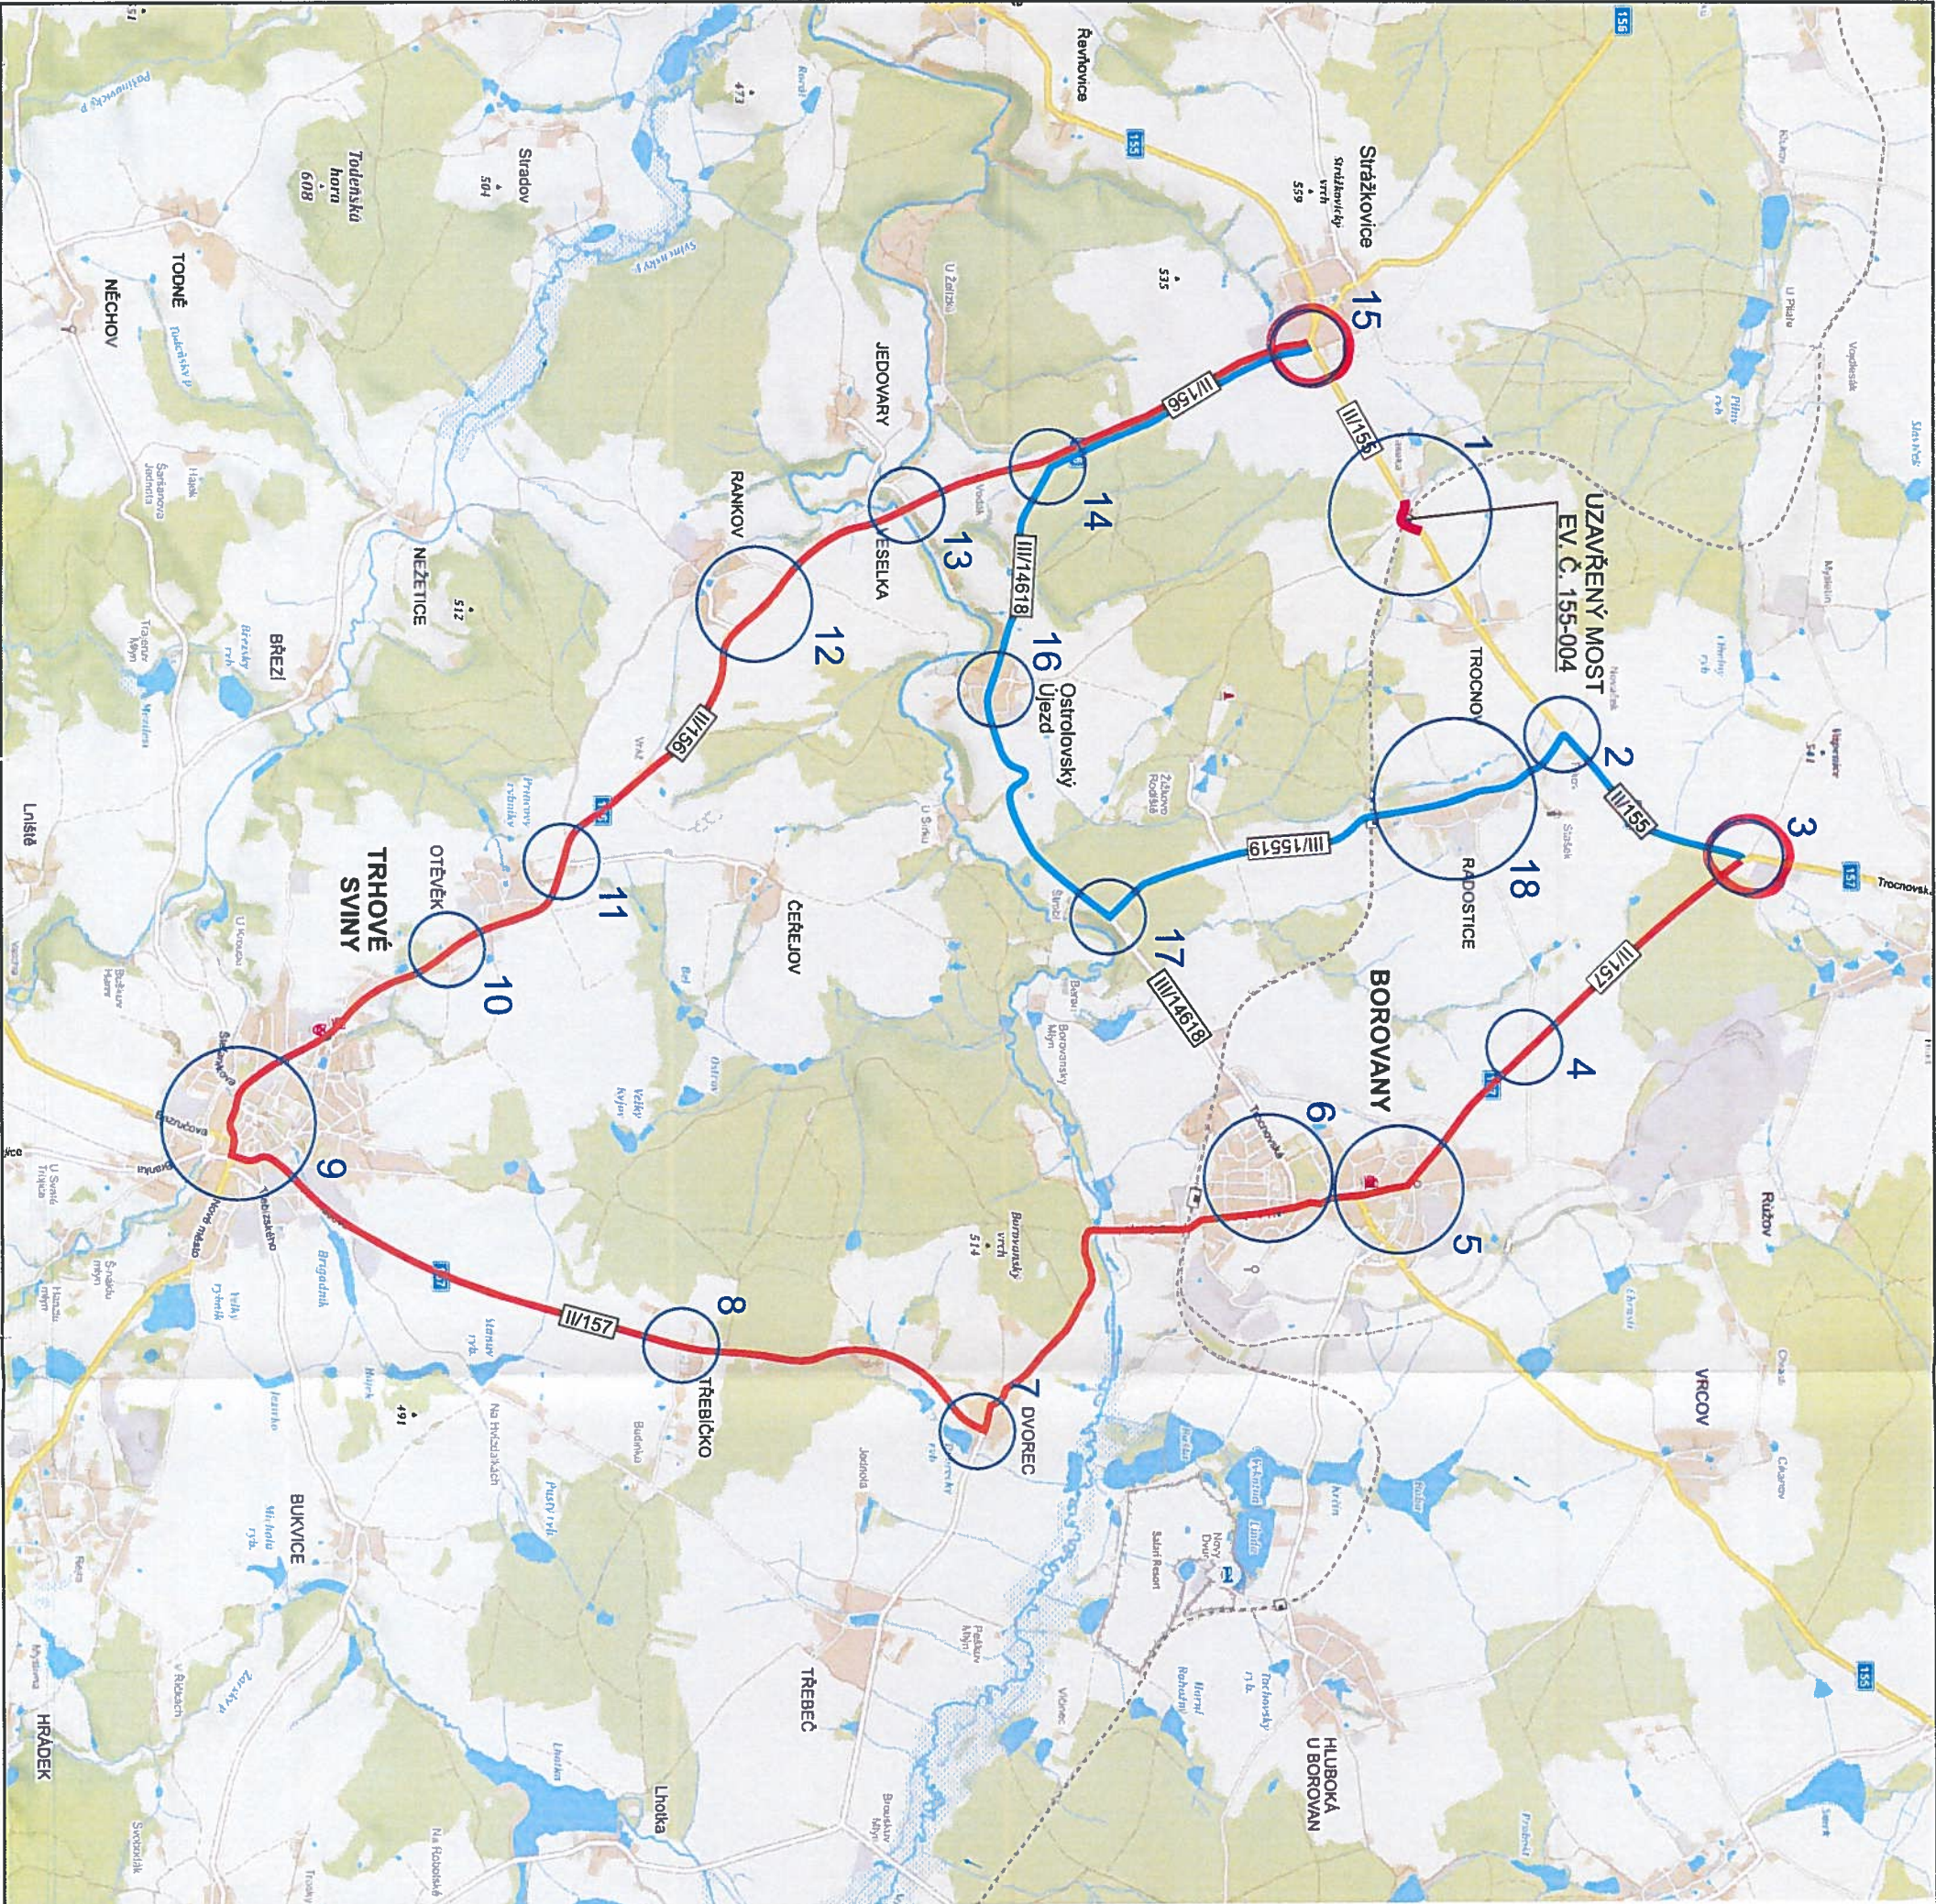

LEGENDA:

-  - NAVRŽENÉ PŘECHODNÉ DOPRAVNÍ ZNAČENÍ
-  - STÁVAJÍCÍ DOPRAVNÍ ZNAČENÍ
-  - SAMOSTATNÝ DETAIL
-  - UZAVŘENÝ ÚSEK - MOST EV.Č. 155-004
-  - OBJÍZDNÁ TRASA DO 3,5 t
-  - OBJÍZDNÁ TRASA NAD 3,5 t

POZNÁMKA:

STÁVAJÍCÍ DOPRAVNÍ ZNAČENÍ, KTERÉ BUDE V ROZPORU S PŘECHODNOU ÚPRAVOU PROVOZU BUDE ZNEPLATNĚNO
NAVRŽENÉ PŘECHODNÉ DOPRAVNÍ ZNAČENÍ BUDE PROVEDENO DLE TP 66

VYPRACOVAL: ING. MARTIN SEDMÁK		 TRÍCESTNÉ SEMAFORY U Luhy 220/14 635 00 Brno tel: 724 040 943, e-mail: jankujpavel@seznam.cz
ZODP. PROJEKTANT: PAVEL JANKUJ		KRAJ: JIHOČESKÝ OKRES: ČESKÉ BUDĚJOVICE MĚÚ/OU: TRHOVÉ SVINY
UMÍSTĚNÍ:		MST EV.Č. 155-004 K.U TROCNOV
OBLAST:		DATUM: 10.05.2021
PŘECHODNÉ DOPRAVNÍ ZNAČENÍ		FORMÁT: 1 x A3
NÁZEV:		VERZE: 1
SITUACE DOPRAVNÍHO ZNAČENÍ		STUPEŇ DOK.: RDS
		Č. VÝKRESU: 155_1