



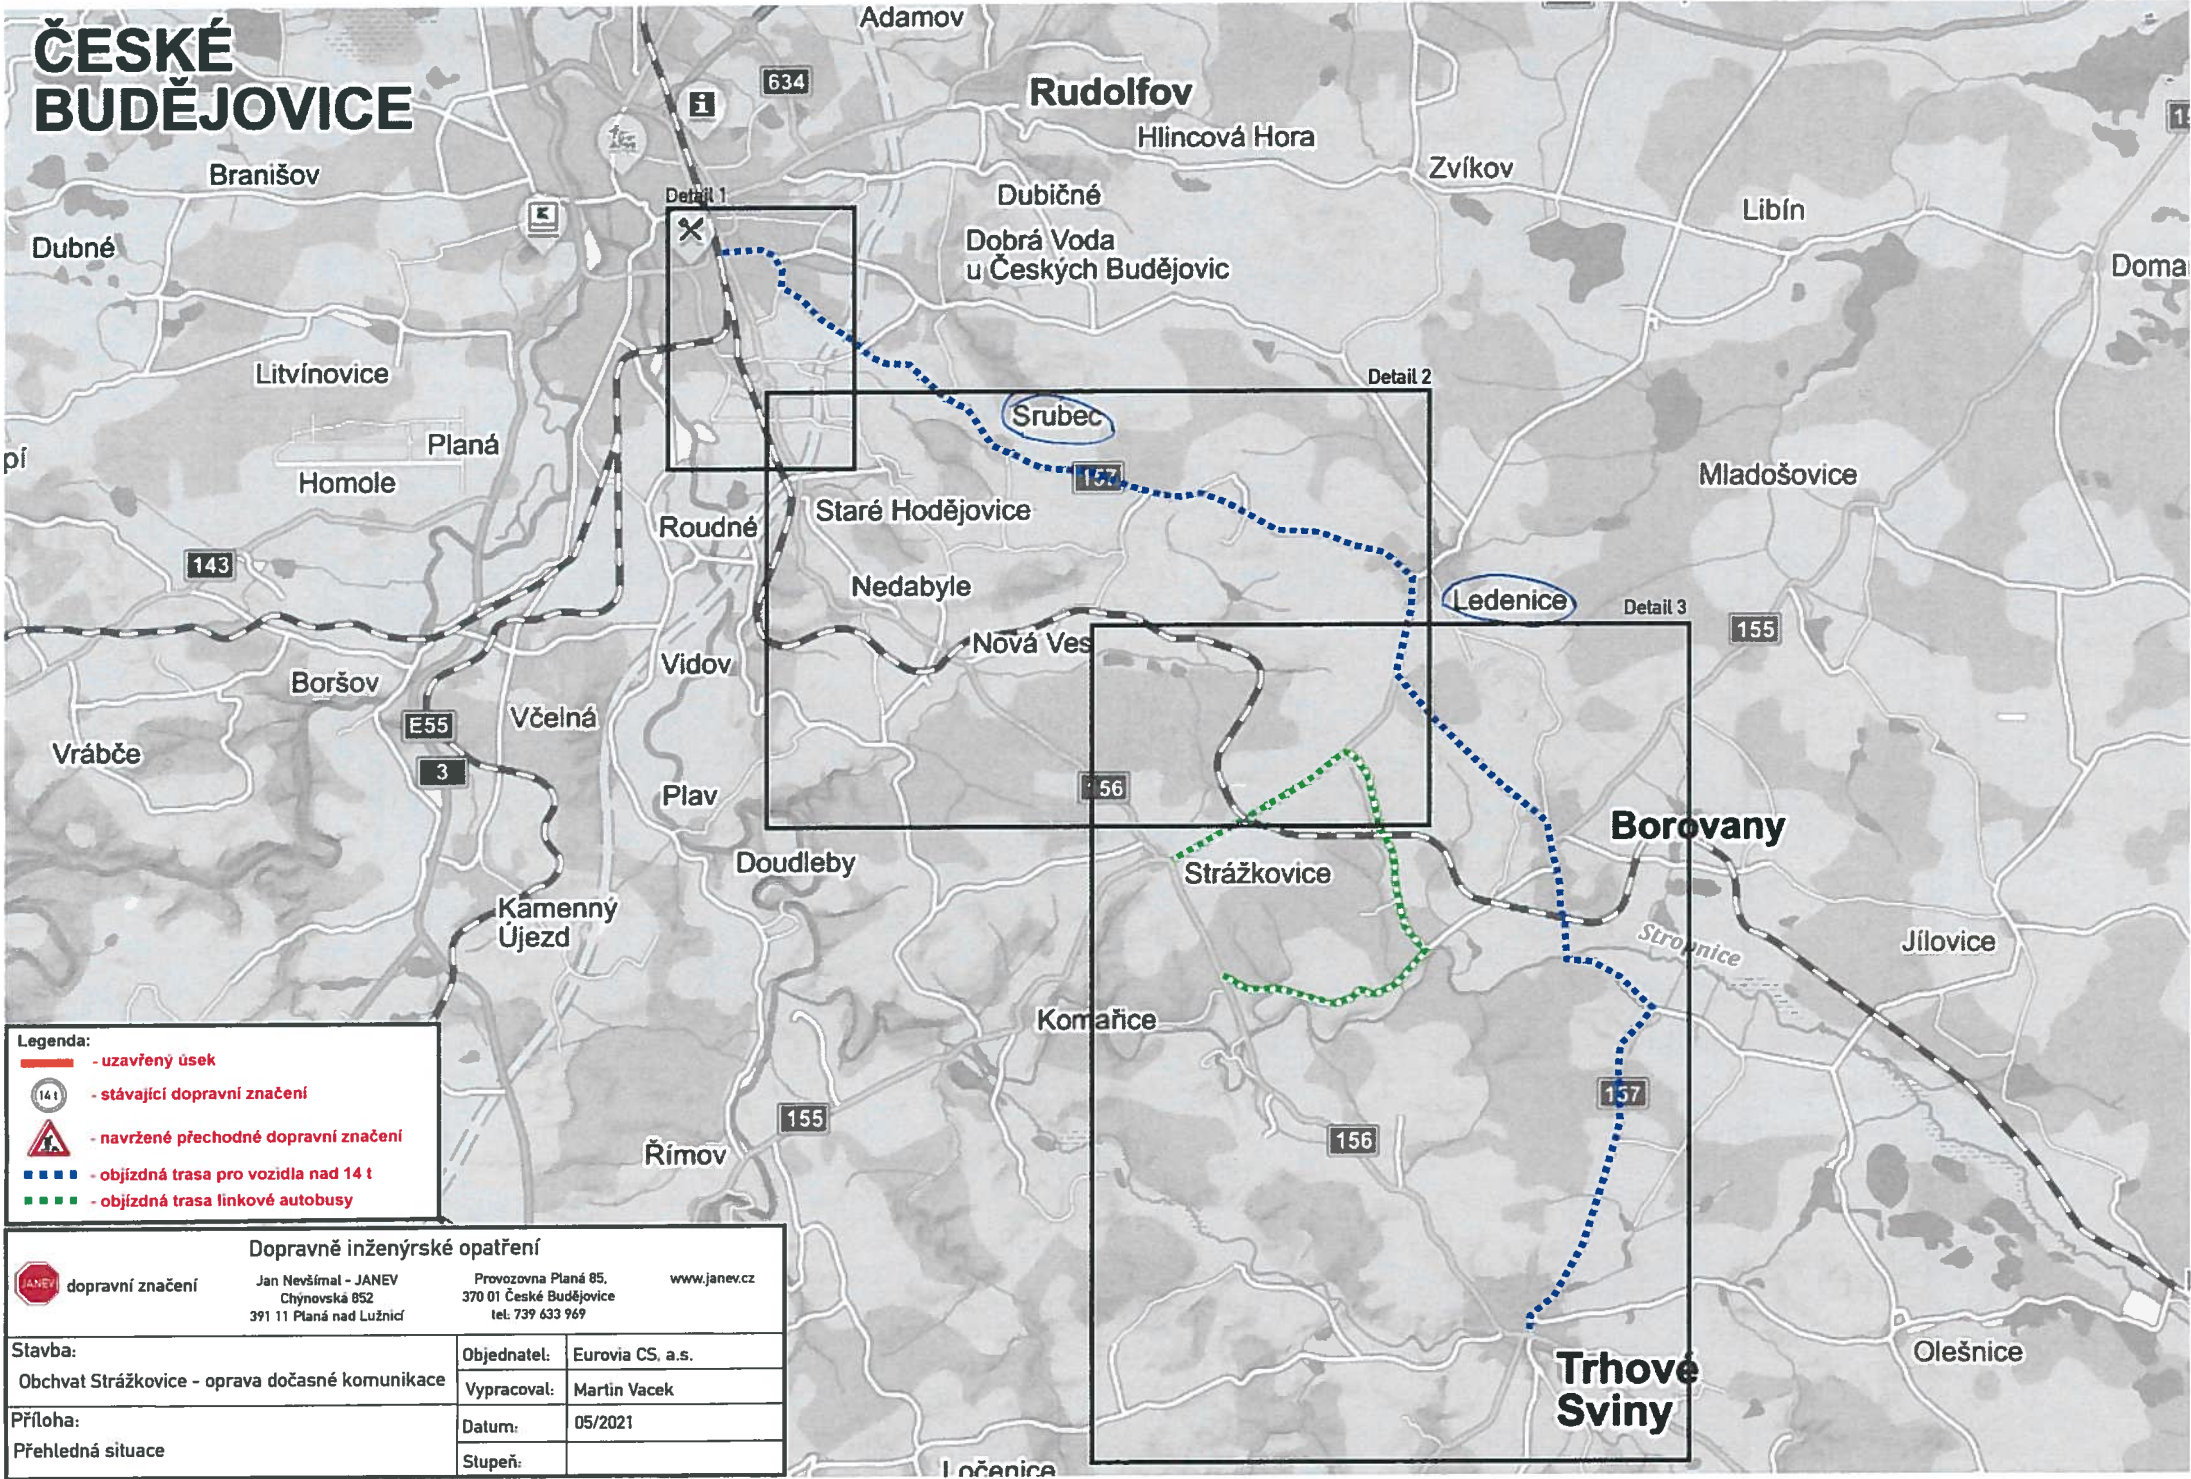

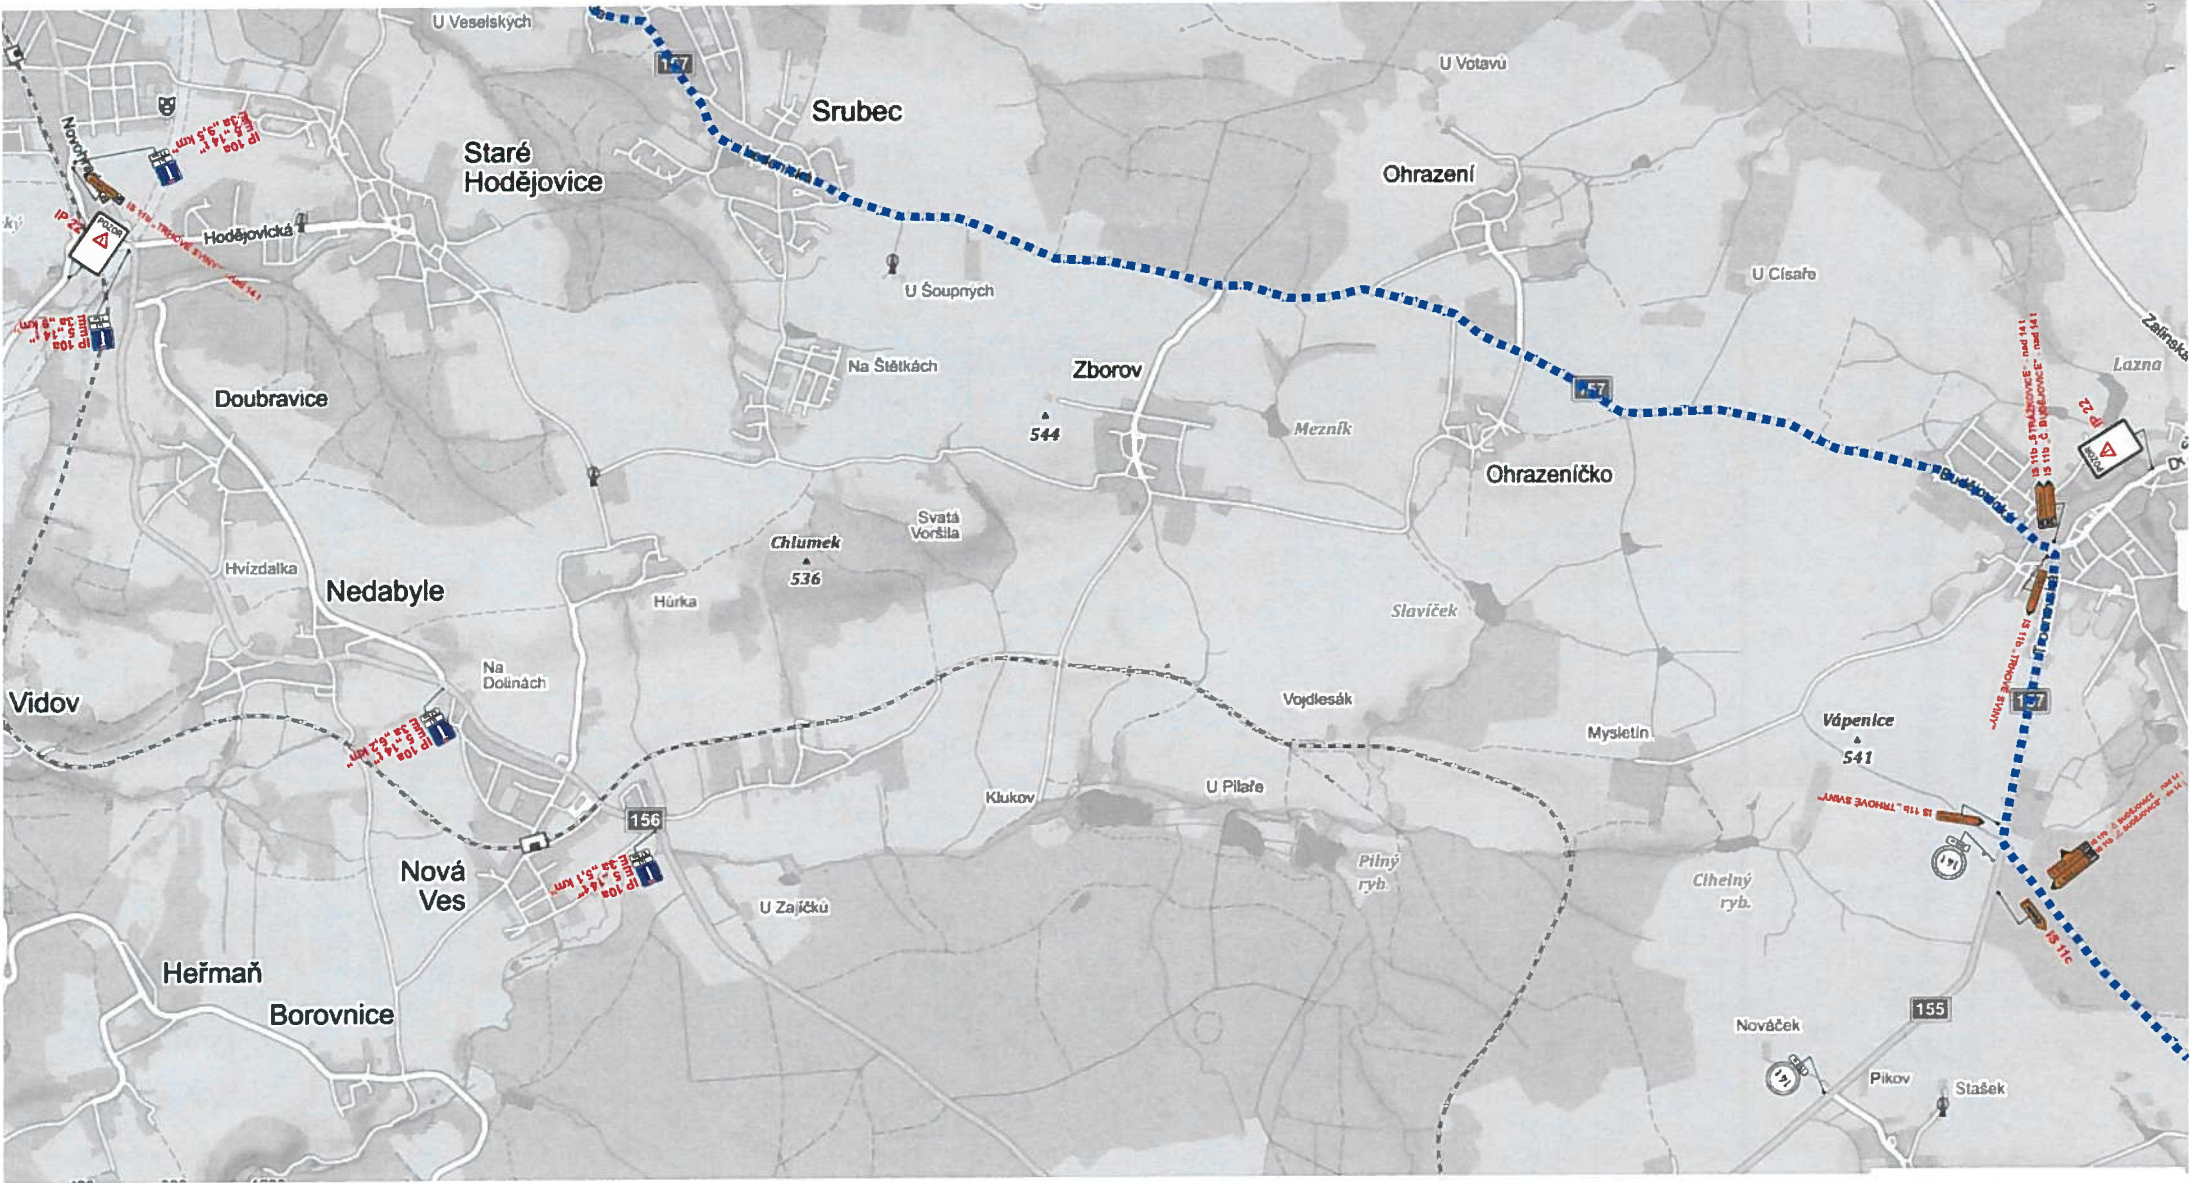

Legenda:

- uzavřený úsek
- stávající dopravní značení
- navržené přechodné dopravní značení
- objízdná trasa pro vozidla nad 14 t
- objízdná trasa linkové autobusy

3 1 -05- 2021


POLICIE ČESKÉ REPUBLIKY
KRAJŮVŘÍŠTĚ
ODDĚLENÍ PROVOZOVNÍ
JEDNOTKA
Č. 125
371 05 ČESKÉ BUDĚJOVICE

IP 22

POZOR

SILNICE
II/156 MEZI
STRÁŽKOVICEMI
A TRHOVÝMI SVINÝ
UZAVŘENA

Dopravně inženýrské opatření			
 dopravní značení	Jan Nevšimál - JANEV	Provozovna Planá 85,	www.janev.cz
	Chýnovská 852	370 01 České Budějovice	
	391 11 Planá nad Lužnicí	tel: 739 633 969	
Stavba:		Objednatel:	Eurovia CS, a.s.
Obchvat Strážkovice - oprava dočasné komunikace		Vypracoval:	Martin Vacek
Příloha:		Datum:	05/2021
Detail 2		Stupeň:	

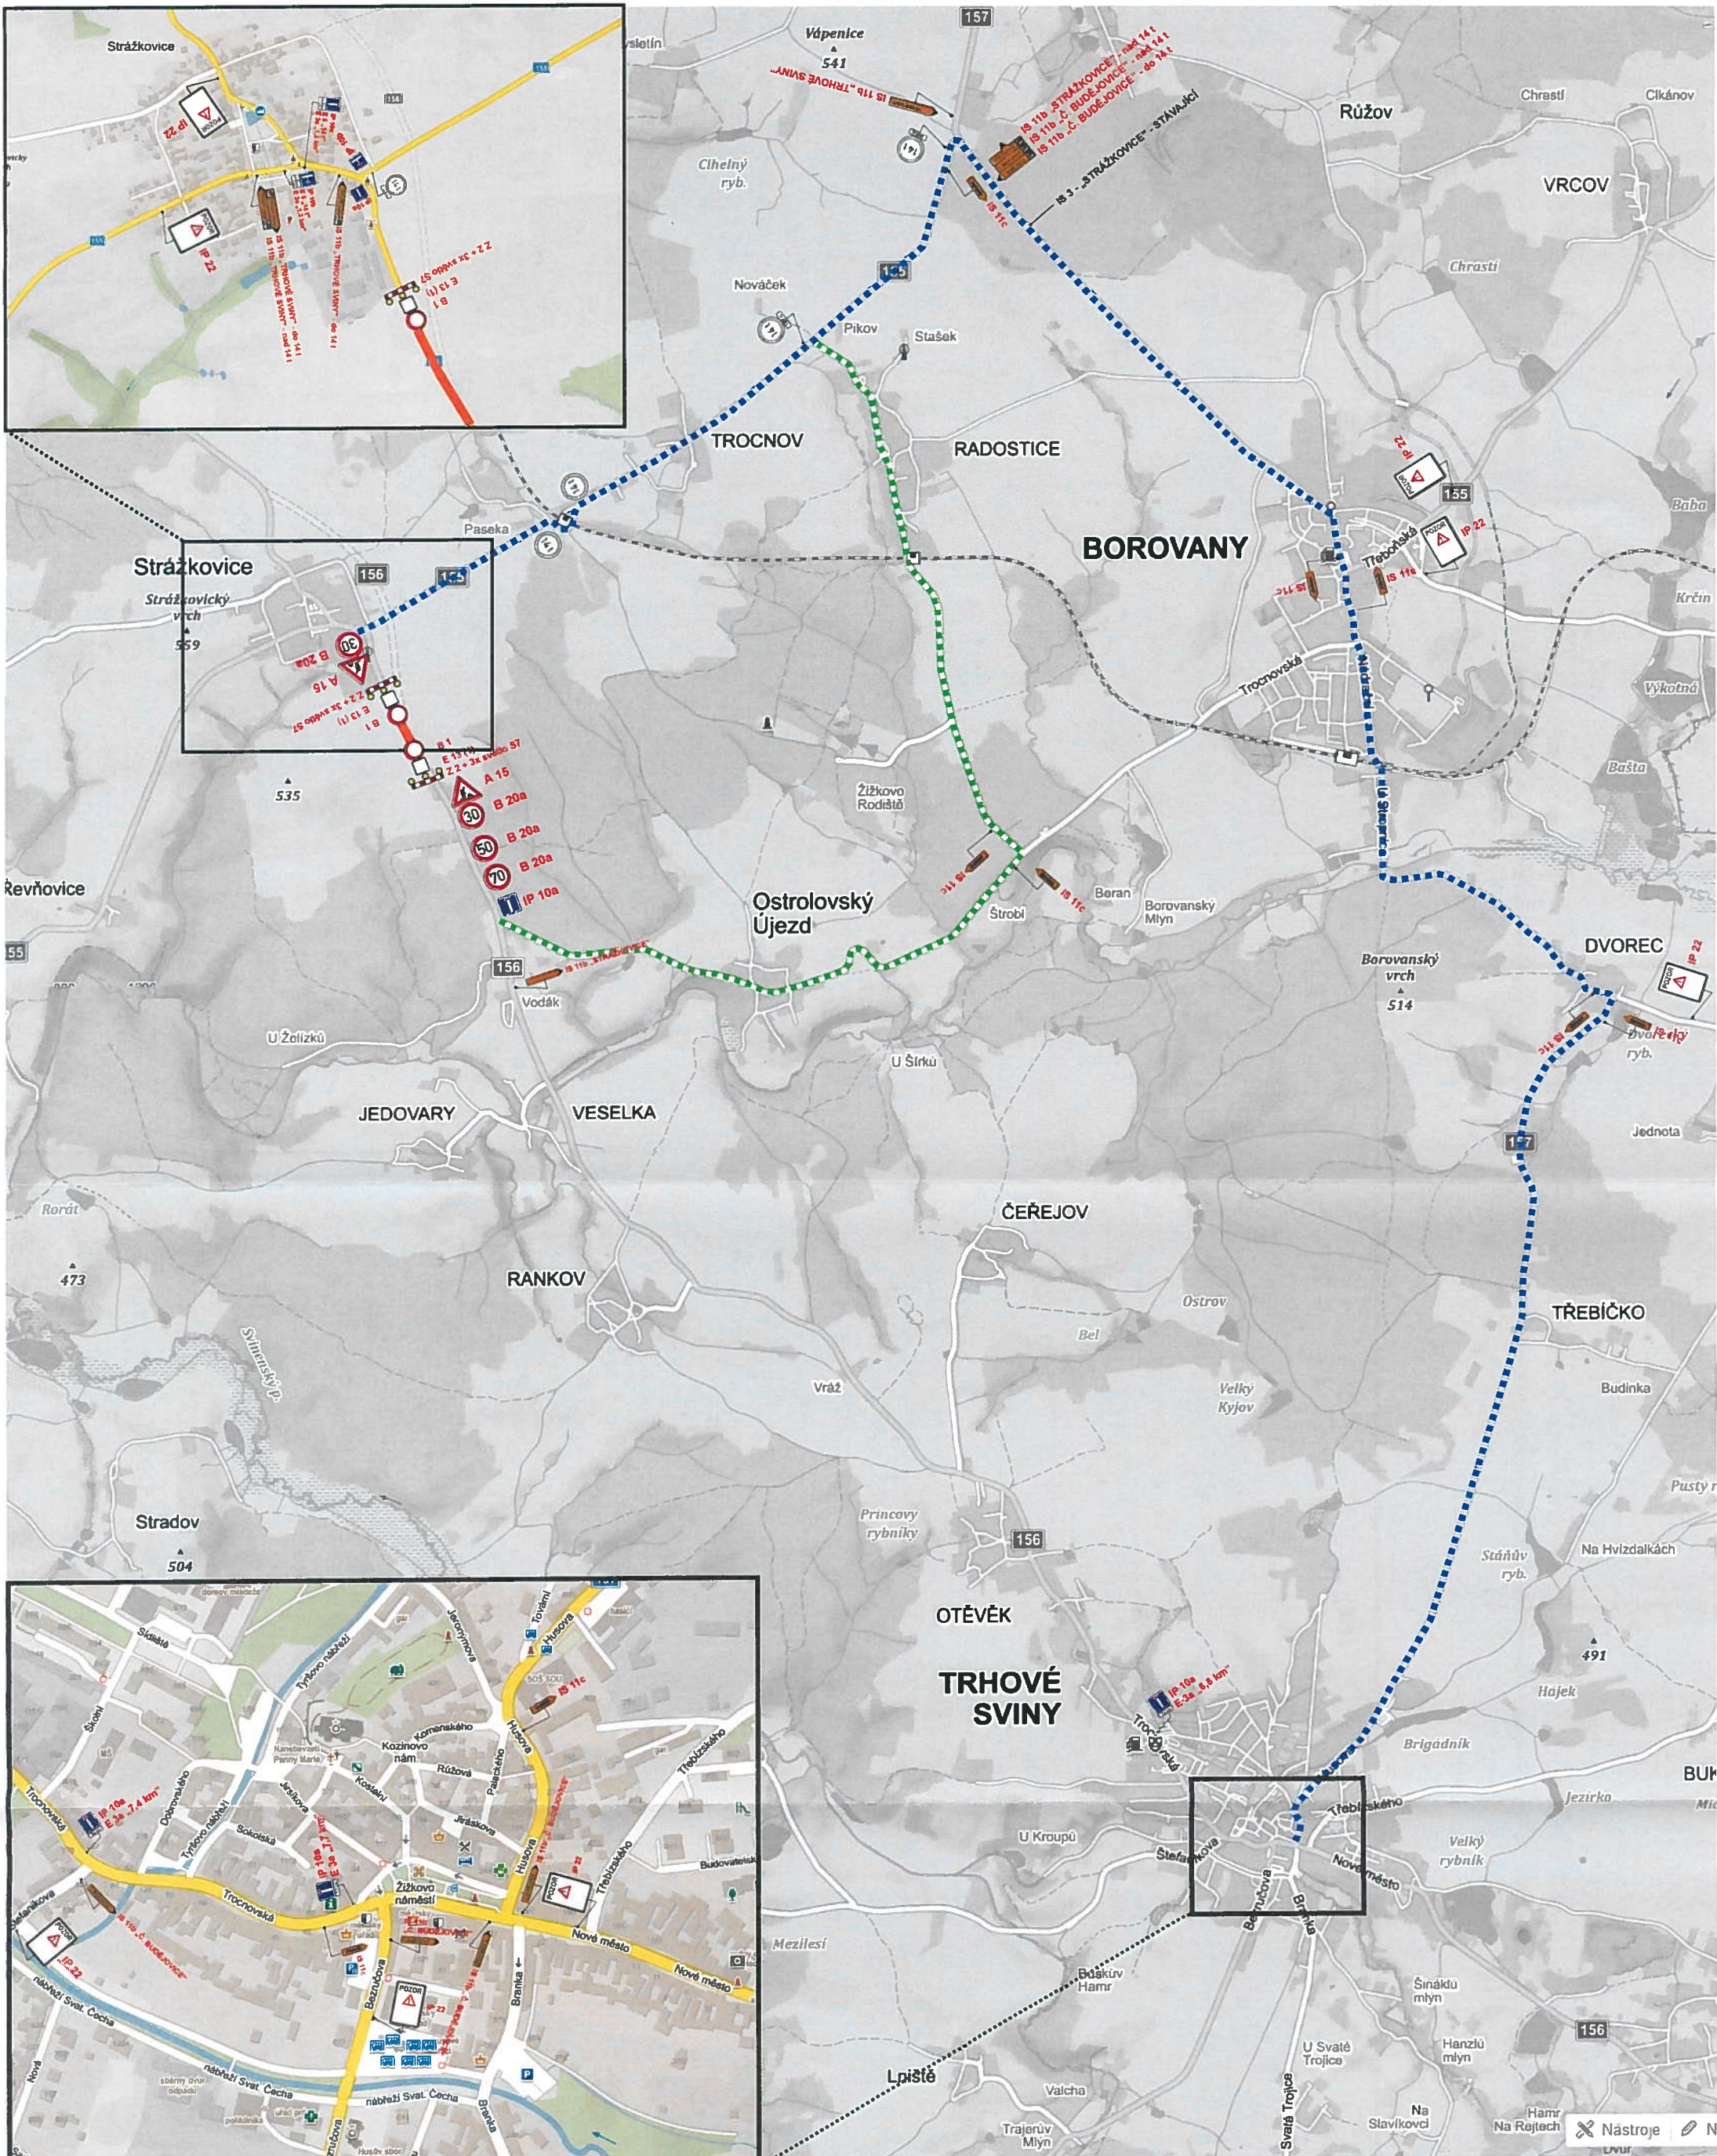


- Legenda:**
- uzavřený úsek
 - stávající dopravní značení
 - navržené přechodné dopravní značení
 - objízdná trasa pro vozidla nad 14 t
 - objízdná trasa linkové autobusy

31-05-2021

POLICIE ČESKÉ REPUBLIKY
KŘÍŽOVSKÝ ÚJEZD
JEDOVARY
ÚSTÍ NAD LABEM
DOKUMENTACE
PC
371 05 ČESKÉ BUDĚJOVICE



Dopravně inženýrské opatření			
Jan Nevšimál - JANEV Chynovská 852 391 11 Planá nad Lužnicí		Provozovna Planá 85, 370 01 České Budějovice tel: 739 633 969	
Stavba: Obchvat Strážkovice - oprava dočasné komunikace		Objednatel: Eurovia CS, a.s.	
Příloha: Detail 3		Vyracoval: Martin Vacek	
		Datum: 05/2021	
		Stupeň:	

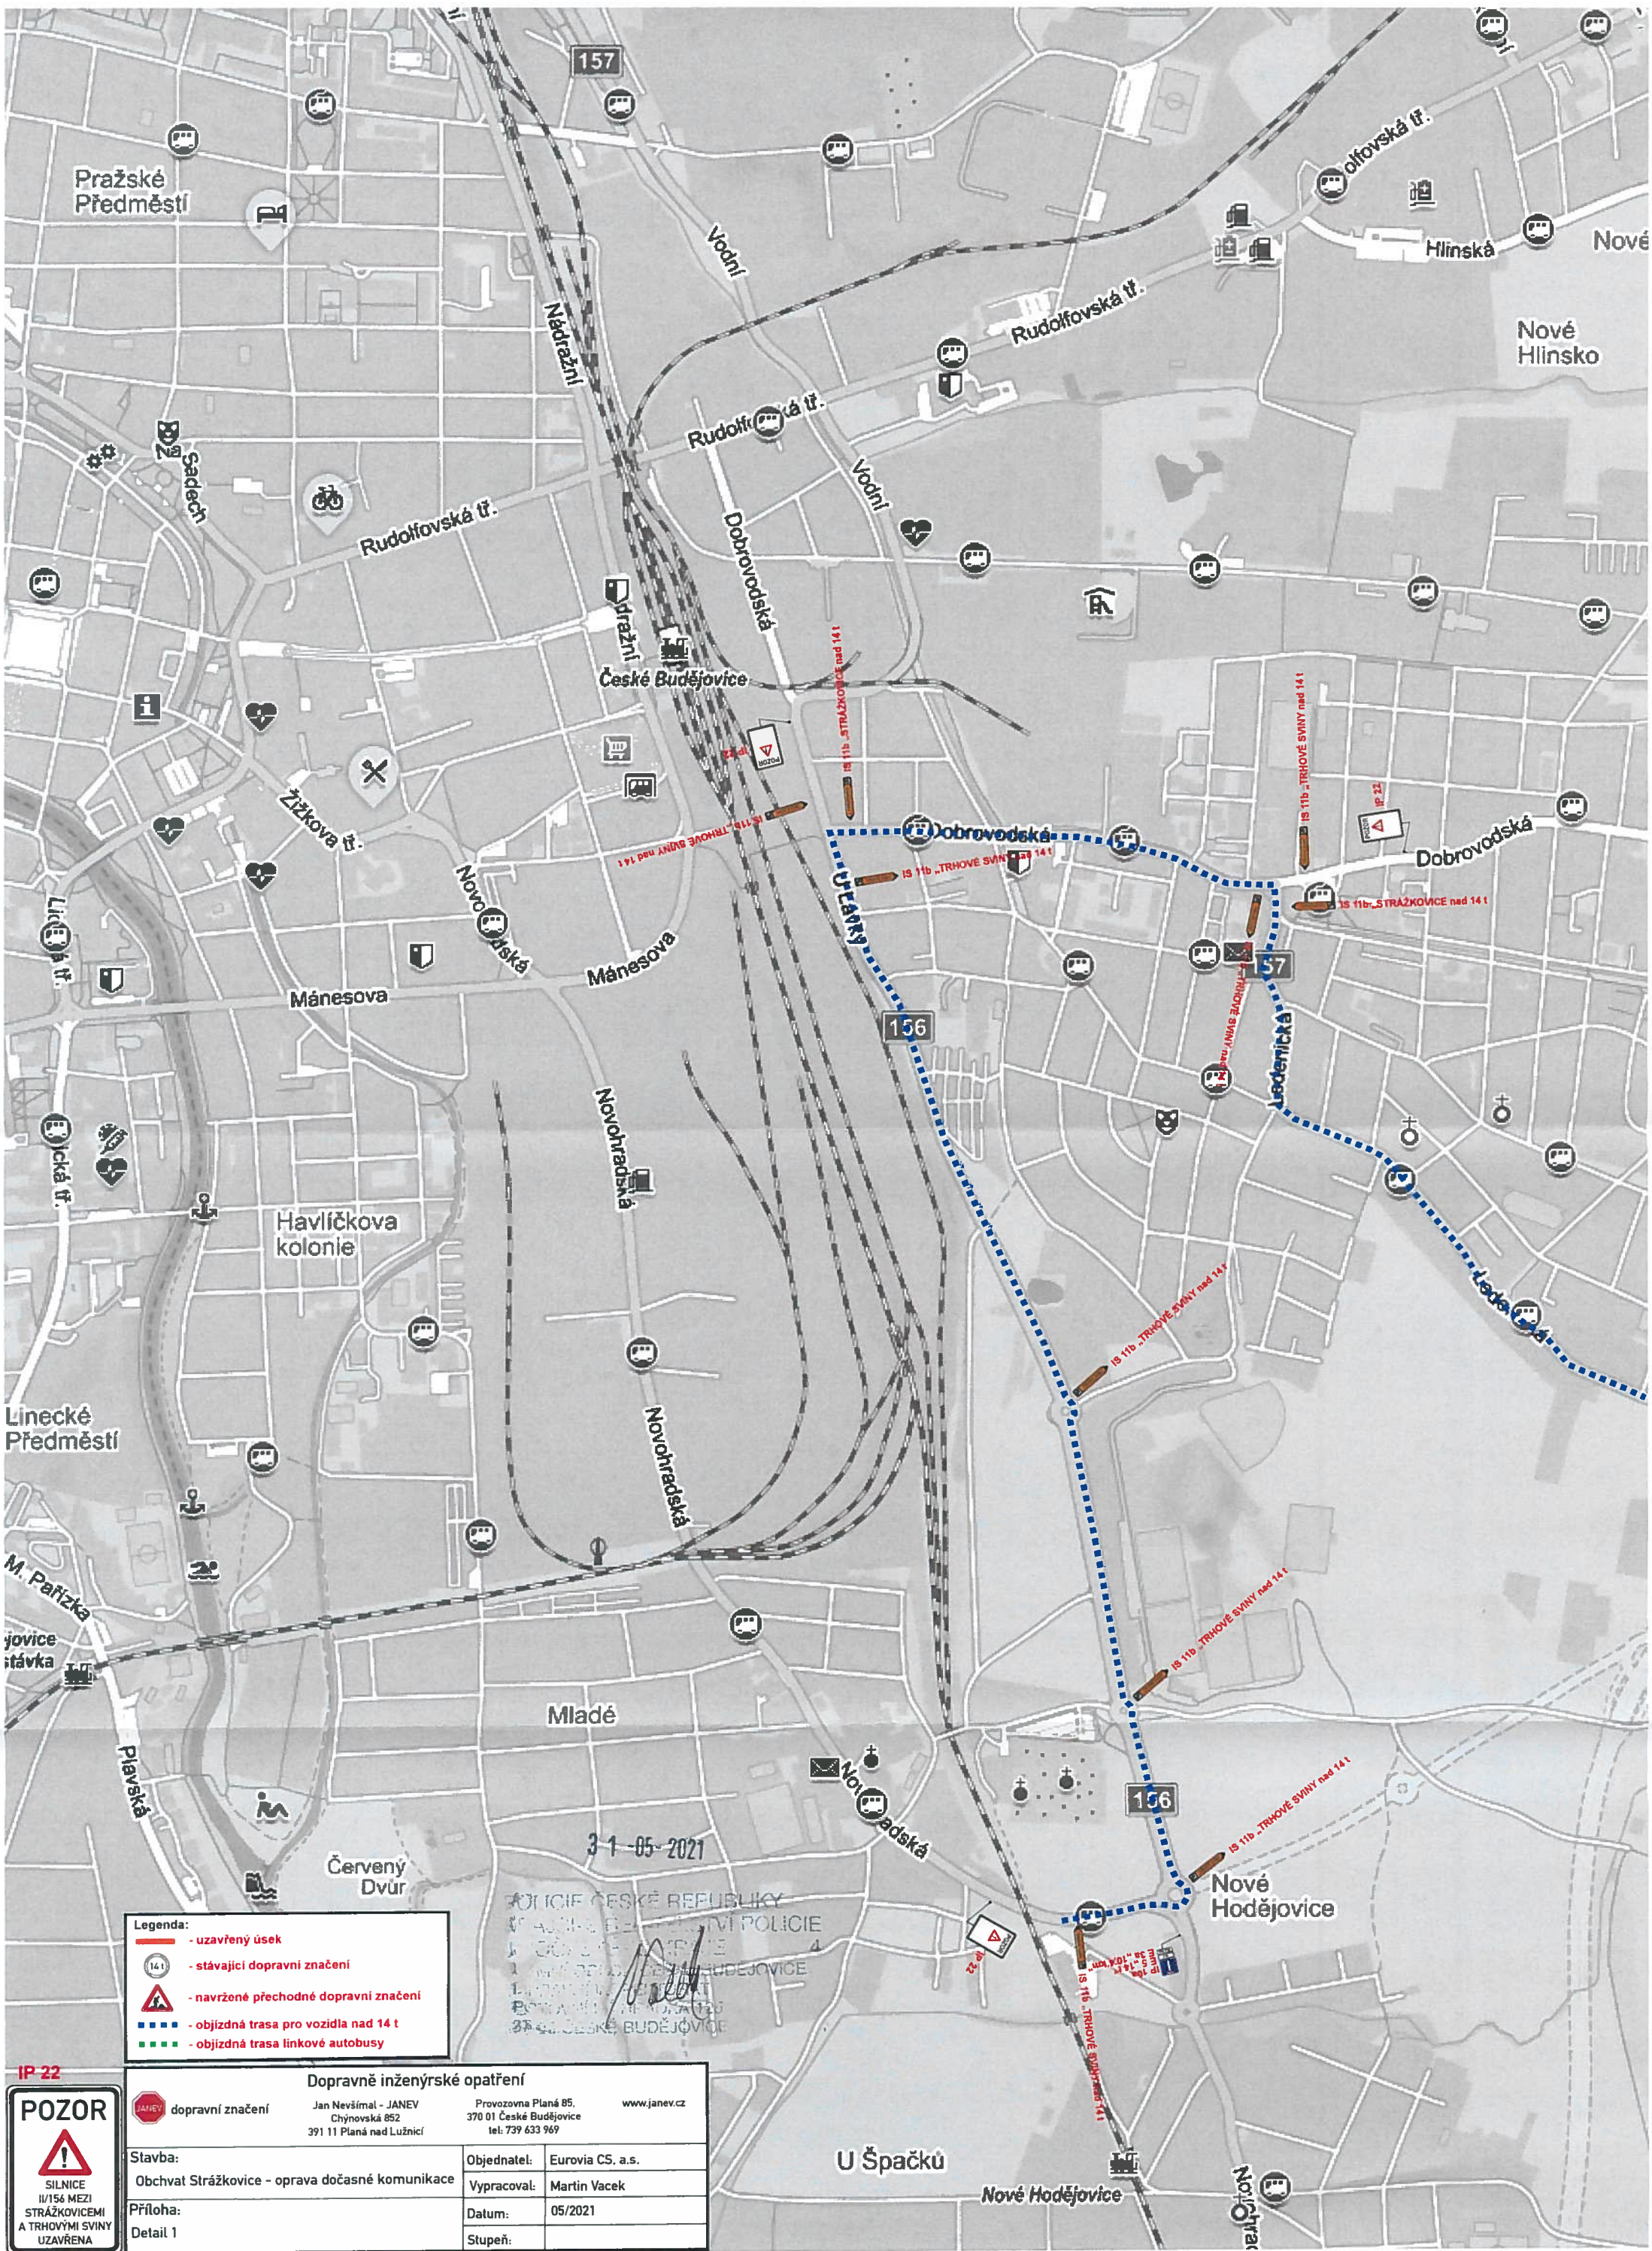

Legenda:

- uzavřený úsek
- stávající dopravní značení
- navržené přechodné dopravní značení
- objížděná trasa pro vozidla nad 14 t
- objížděná trasa linkové autobusy

POZOR

SILNICE
II/156 MEZI
STRAŽKOVICEMI
A TRHOVÝMI SVINÝ
UZAVŘENA

Dopravně inženýrské opatření

Jan Nevšímal - JANEV
Chýnovská 852
391 11 Planá nad Lužnicí

Provozovna Planá 85,
370 01 České Budějovice
tel: 739 633 969

www.janev.cz

Stavba:	Obchvat Strážkovice - oprava dočasné komunikace	Objednatel:	Eurovia CS, a.s.
Příloha:	Detail 1	Vypracoval:	Martin Vacek
		Datum:	05/2021
		Stupeň:	

31-05-2021

POLICIE ČESKÉ REPUBLIKY
STRAŽKOVICEMI
A TRHOVÝMI SVINÝ
UZAVŘENA