


výkres předpokládaných záborů půdního fondu

odůvodnění změny č. 3 územního plánu Ledenice

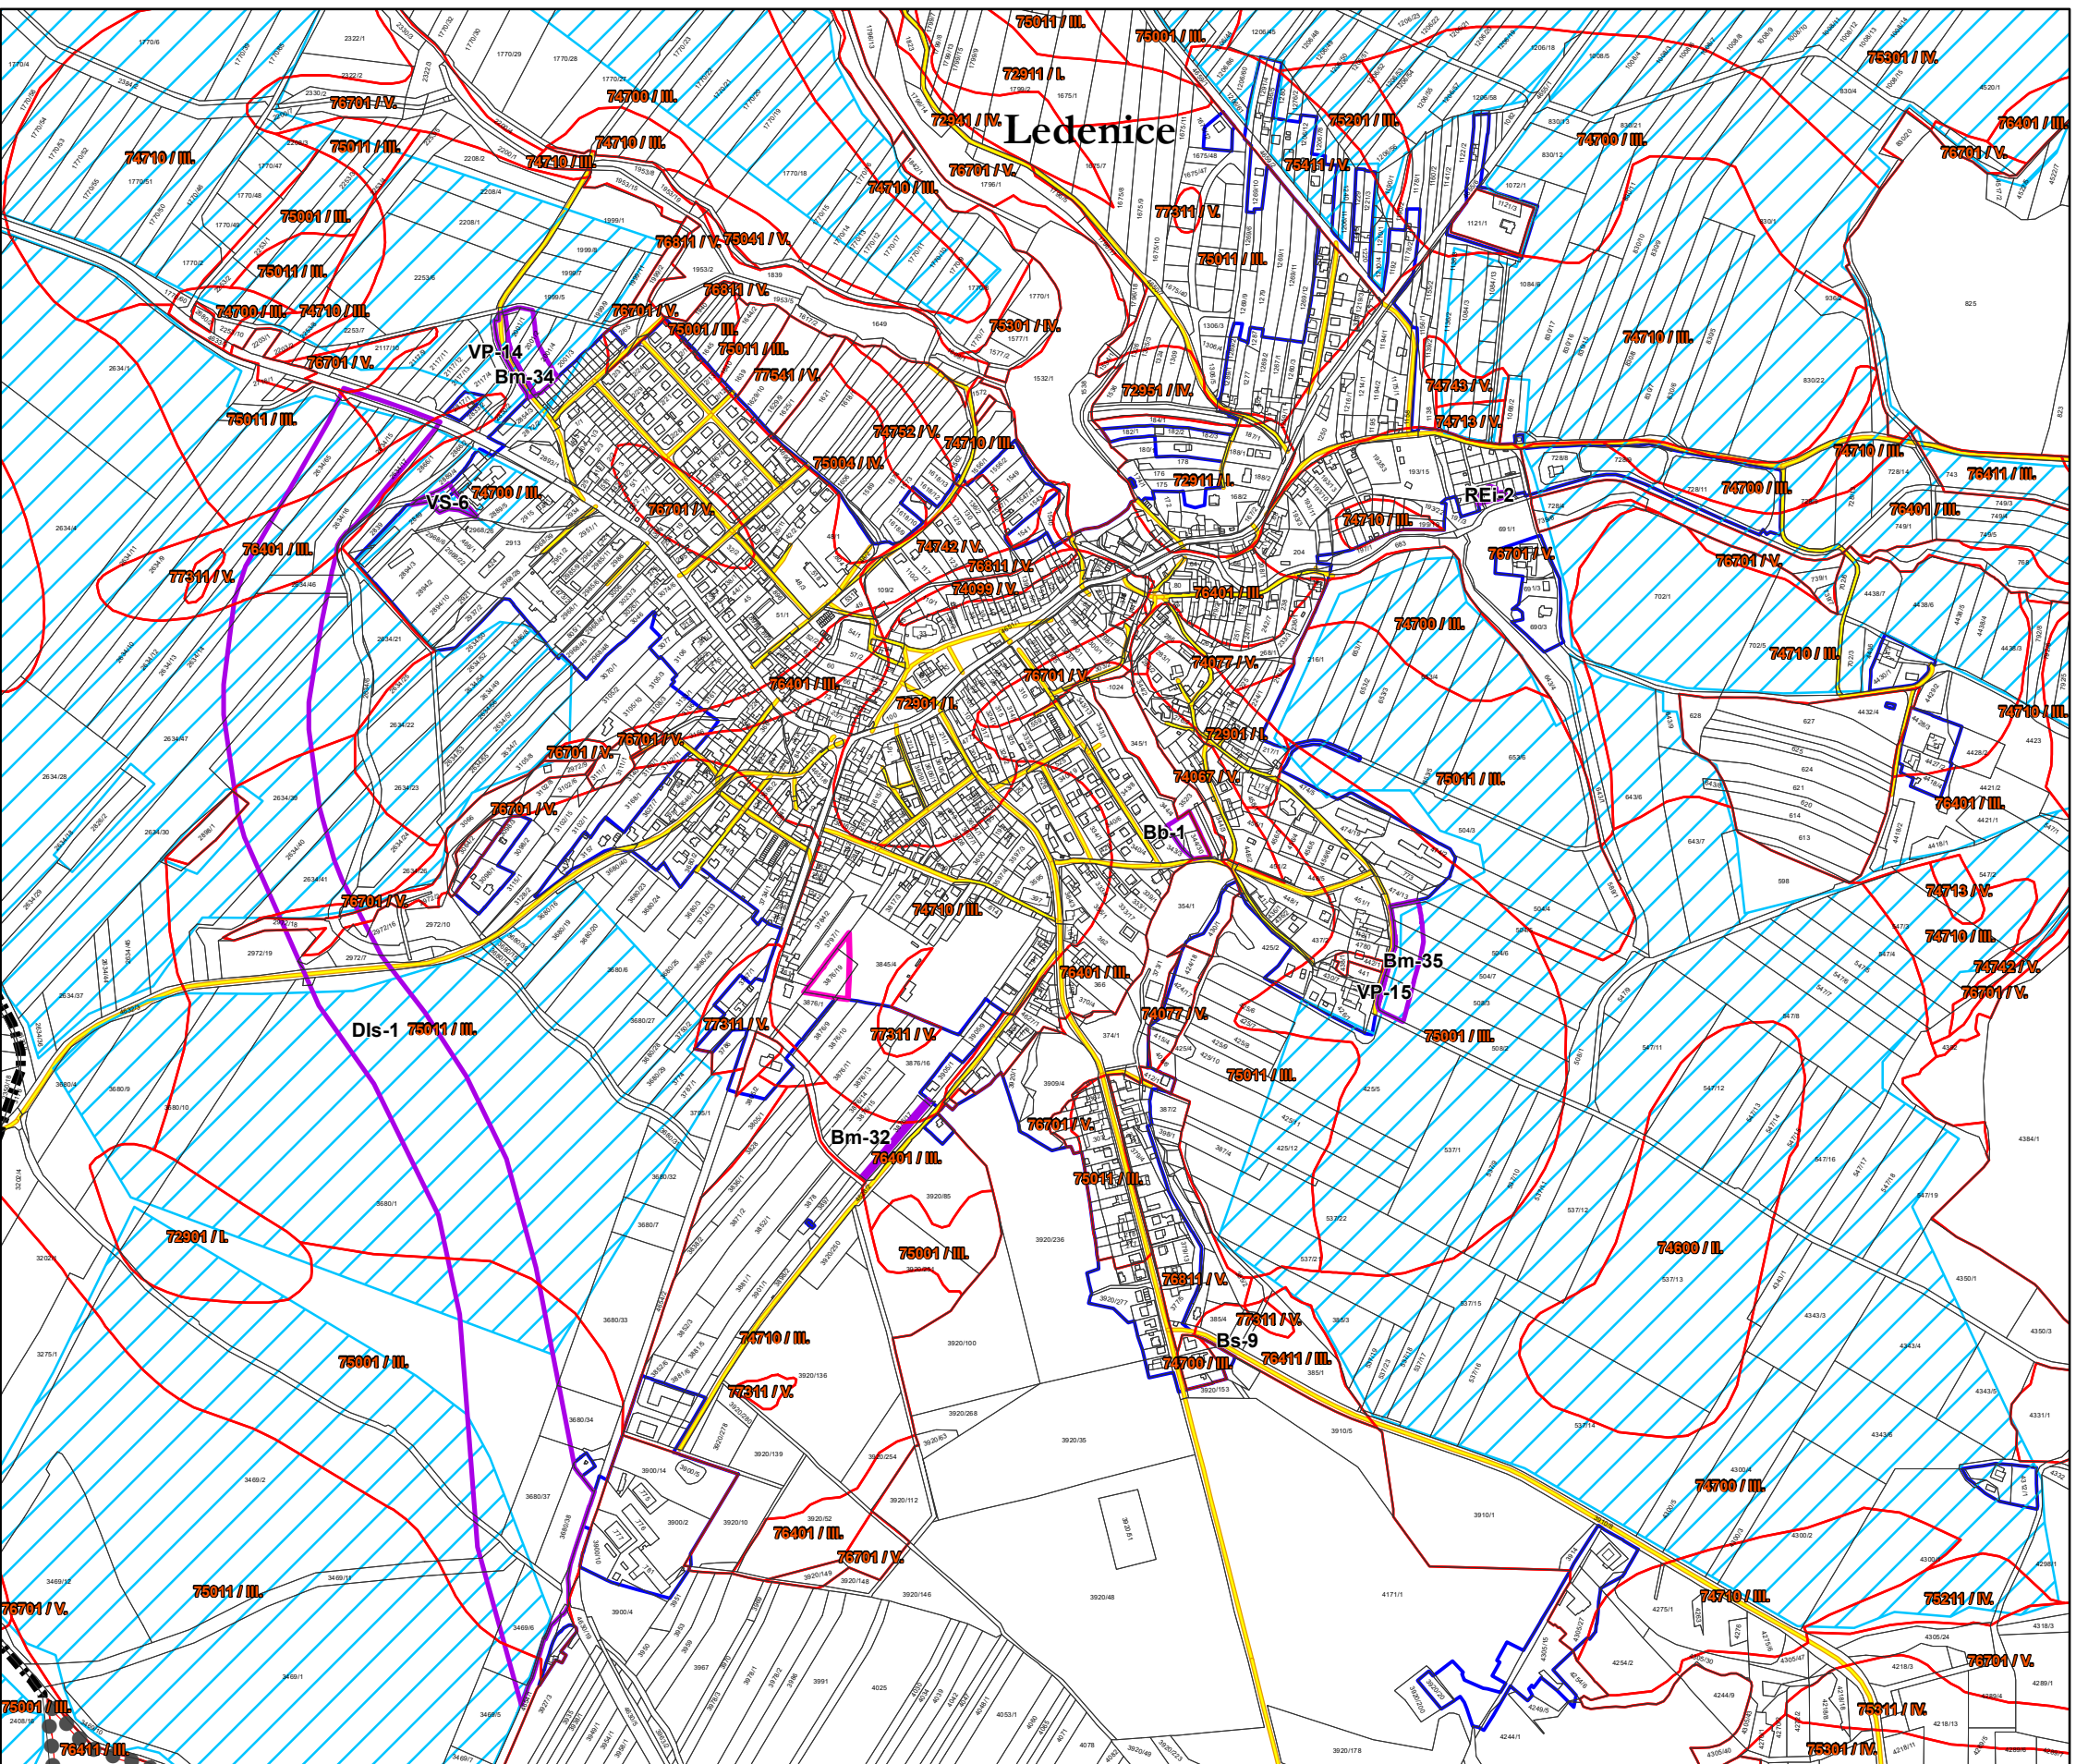

Legenda

- ■ ■ ■ ■ hranice katastrálních území
- ○ ○ ○ ○ správní území obce
- aktualizované zastavěné území k 1. 4. 2022
- zastavěné území k 15. 1. 2020
- Bb-1 plochy a koridory, na nichž se předpokládá zábor
- investice do půdy za účelem zlepšení půdní úrodnosti
- 74700/IL hranice tříd ochrany, včetně bonitovaných půdně ekologických jednotek
- místní a účelová komunikace

Zpracovatel:	
Jitka Smítková Vlastibor 21, 392 01 Soběslav	razítko projektant
datum vyhotovení: duben 2022	
vypracoval: Jitka Smítková Vlastimil Smítka	
odpovědný projektant: Vlastimil Smítka	
číslo paré:	

