


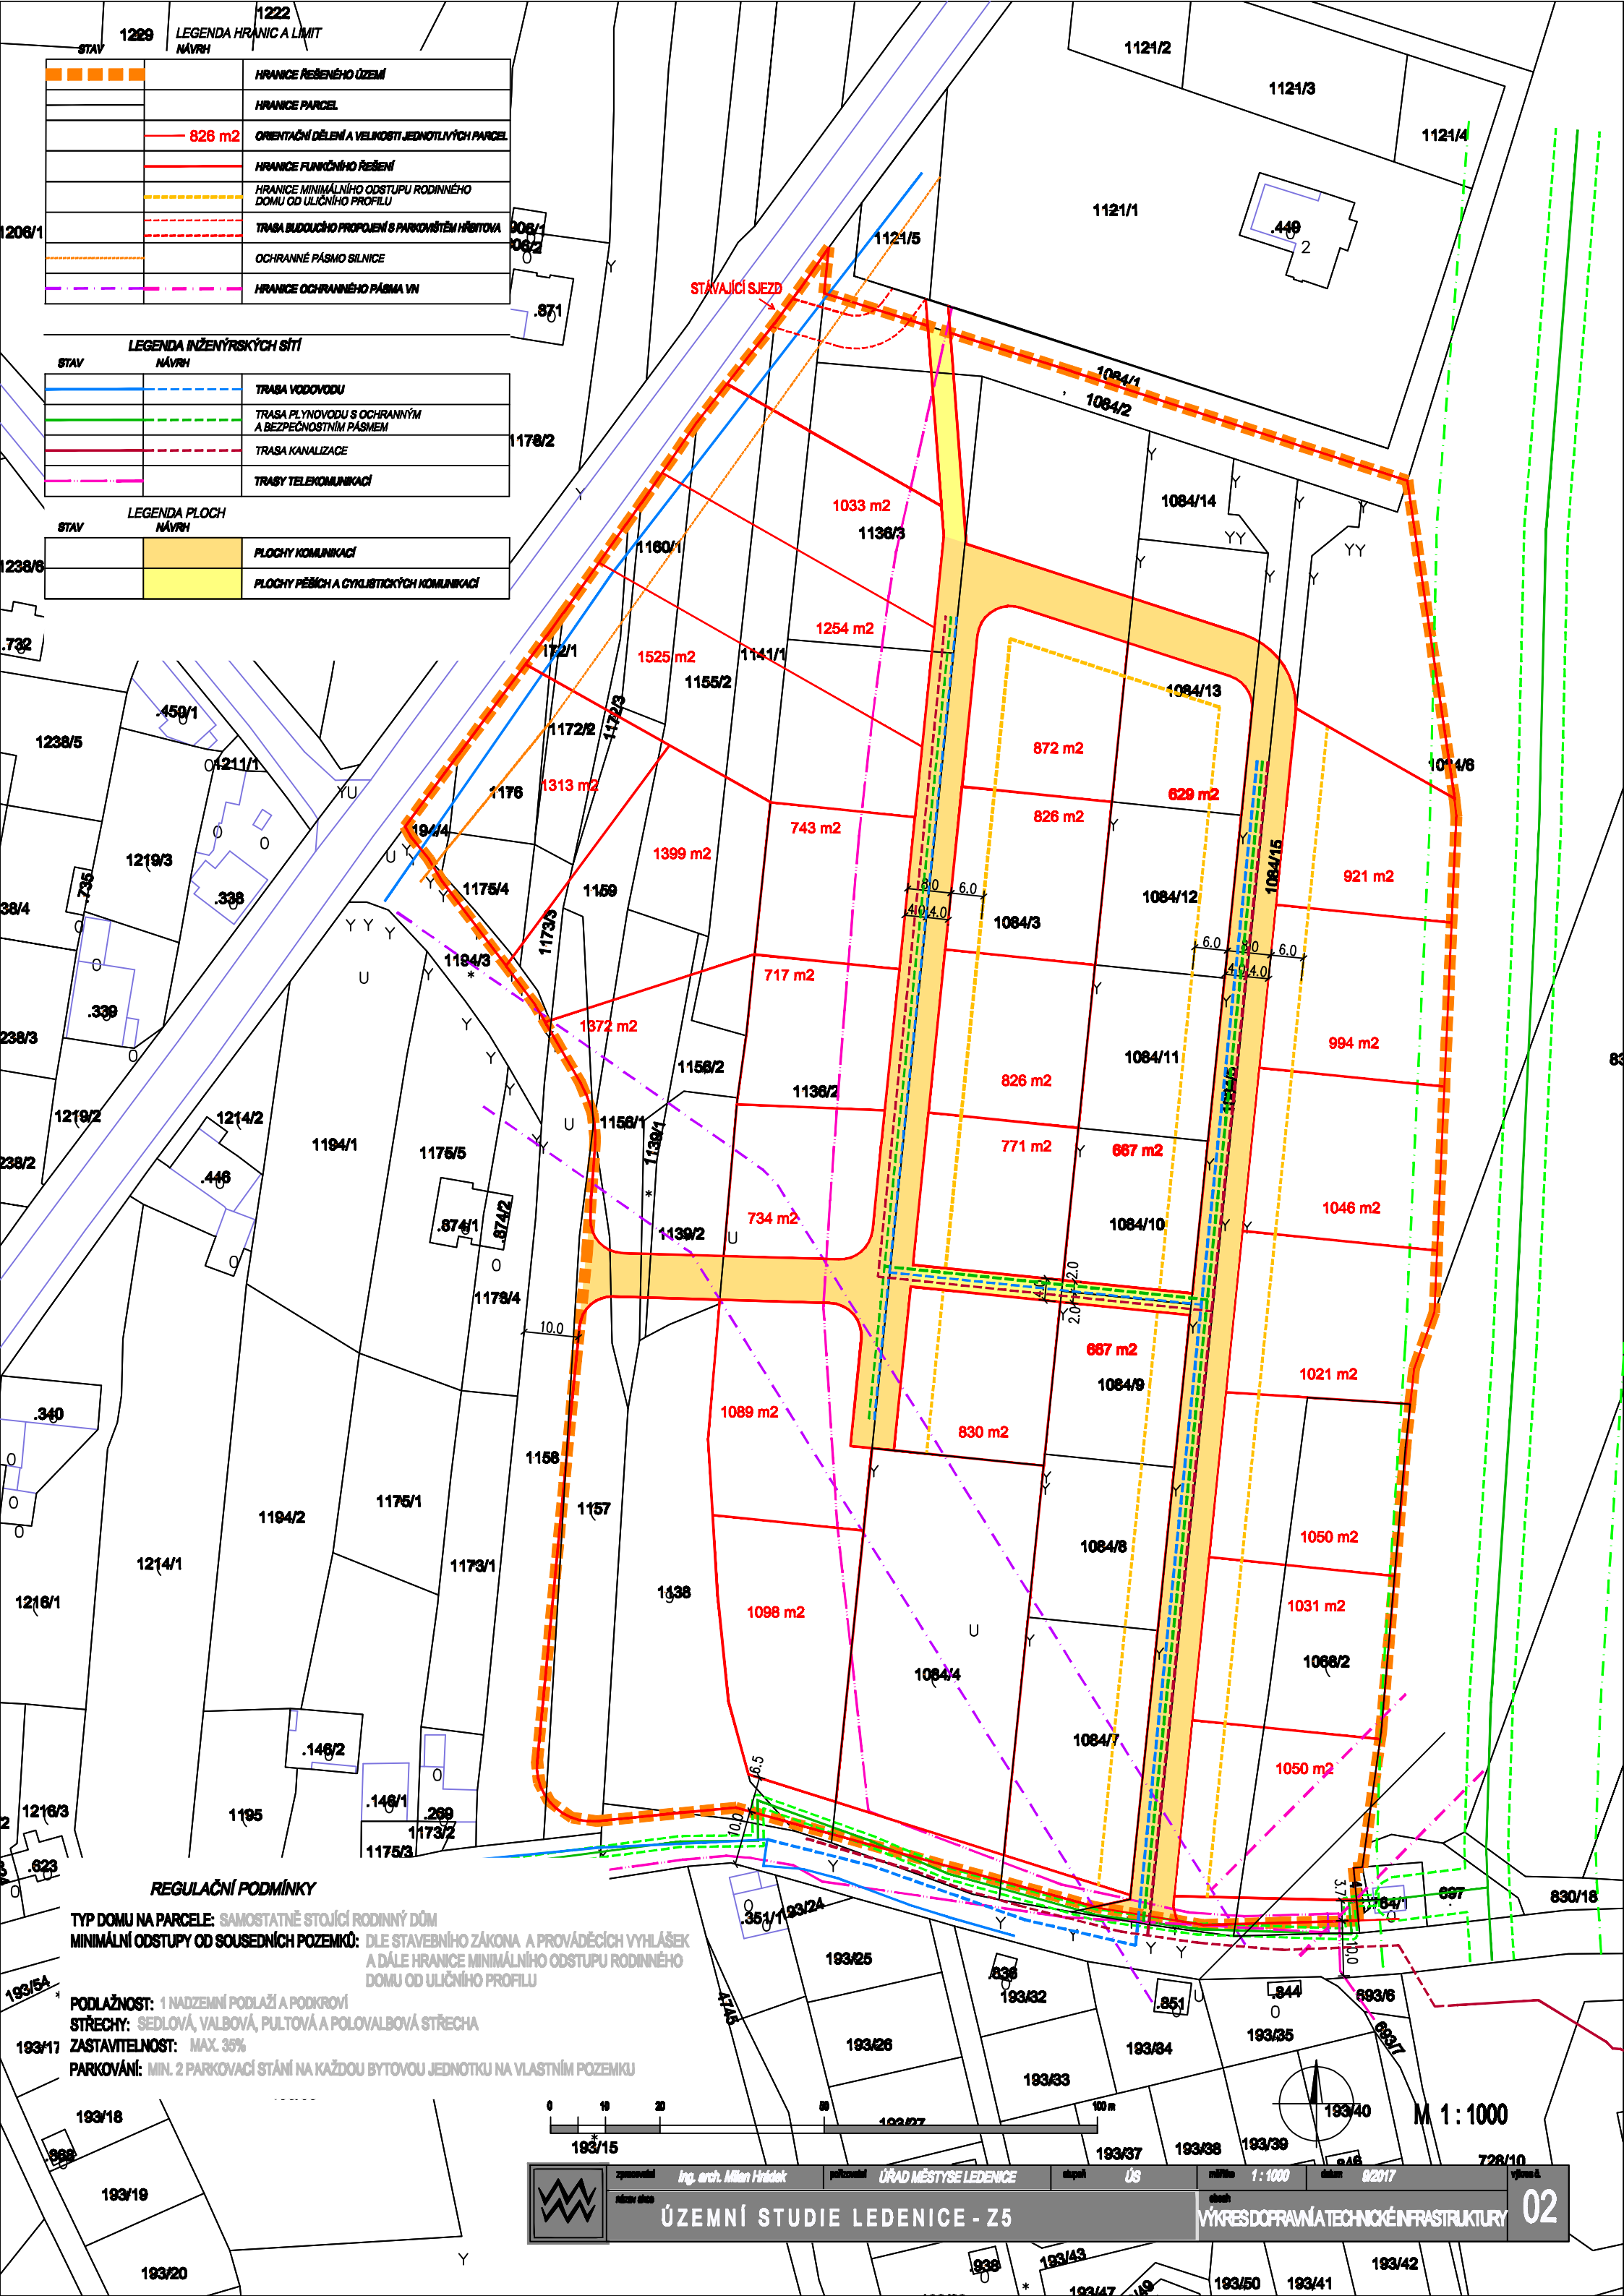

STAV	1222	LEGENDA HRANIC A LIMIT
NÁVRH		
		HRANICE ŘEŠENÉHO ÚZEMÍ
		HRANICE PARCEL
		ORIENTAČNÍ DĚLENÍ A VELIKOSTI JEDNOTLIVÝCH PARCEL
		HRANICE FUNKČNÍHO ŘEŠENÍ
		HRANICE MINIMÁLNÍHO ODSTUPU RODINNÉHO DOMU OD ULIČNÍHO PROFILU
		TRASA BUDOUCÍHO PROPOJENÍ S PARKOVISTEM HŘBITOVA
		OCHRANNÉ PÁSMA SILNICE
		HRANICE OCHRANNÉHO PÁSMA VN

STAV	LEGENDA INŽENÝRSKÝCH SÍTÍ
NÁVRH	
	TRASA VODOVODU
	TRASA PLYNOVODU S OCHRANNÝM A BEZPEČNOSTNÍM PÁSMEM
	TRASA KANALIZACE
	TRASY TELEKOMUNIKACÍ

STAV	LEGENDA PLOCH
NÁVRH	
	PLOCHY KOMUNIKACÍ
	PLOCHY PĚŠÍCH A CYKLISTICKÝCH KOMUNIKACÍ

REGULAČNÍ PODMÍNKY

TYP DOMU NA PARCELE: SAMOSTATNĚ STOJÍCÍ RODINNÝ DŮM

MINIMÁLNÍ ODSTUPY OD SOUSEDNÍCH POZEMKŮ: DLE STAVEBNÍHO ZÁKONA A PROVÁDĚCÍCH VYHLÁŠEK A DĚLE HRANICE MINIMÁLNÍHO ODSTUPU RODINNÉHO DOMU OD ULIČNÍHO PROFILU

PODLAŽNOST: 1 NADZEMNÍ PODLAŽÍ A PODKROVÍ

STŘECHY: SEDLOVÁ, VALBOVÁ, PULTOVÁ A POLOVALBOVÁ STŘECHA

ZASTAVITELNOST: MAX. 35%

PARKOVÁNÍ: MIN. 2 PARKOVACÍ STÁNÍ NA KAŽDOU BYTOVOU JEDNOTKU NA VLASTNÍM POZEMKU