


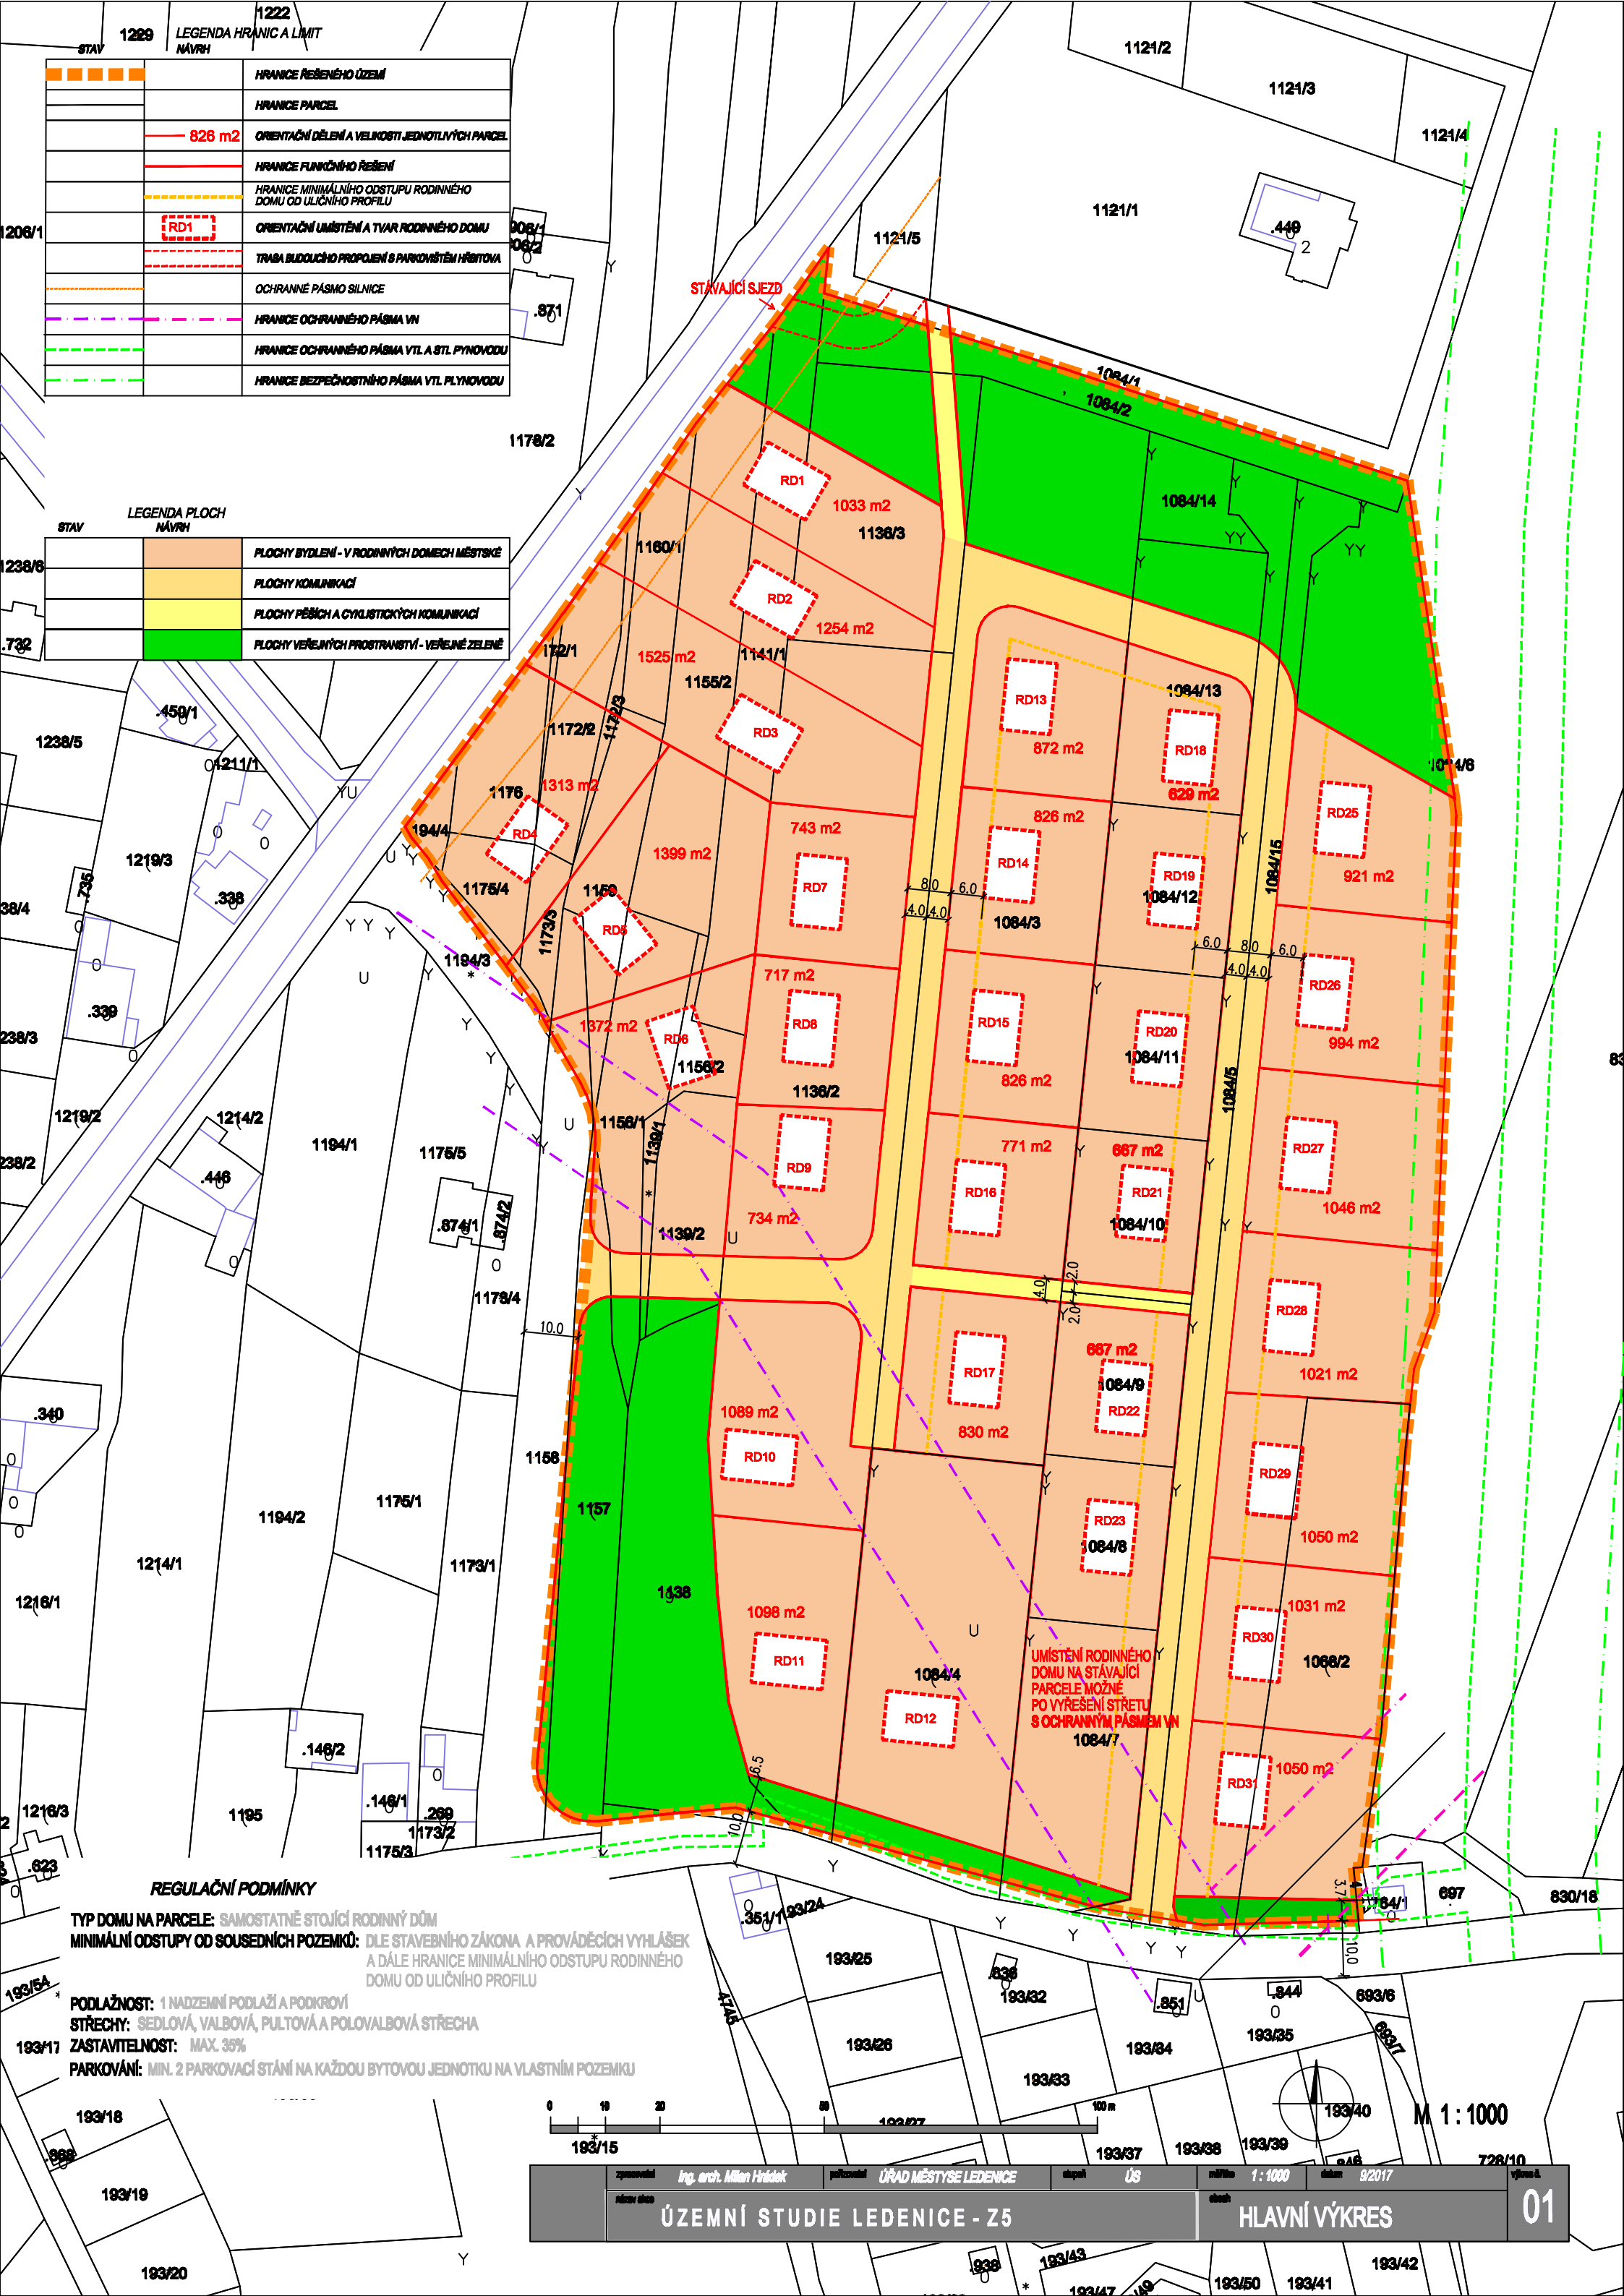

STAV	1229	LEGENDA HRANIC A LIMIT NÁVRH	1222
			HRANICE ŘEŠENÉHO ÚZEMÍ
			HRANICE PARCEL
		826 m2	ORIENTAČNÍ DĚLENÍ A VELIKOSTI JEDNOTLIVÝCH PARCEL
			HRANICE FUNKČNÍHO ŘEŠENÍ
			HRANICE MINIMÁLNÍHO ODSTUPU RODINNÉHO DOMU OD ULIČNÍHO PROFILU
1206/1		RD1	ORIENTAČNÍ UMÍSTĚNÍ A TVAR RODINNÉHO DOMU
			TRASA BUDOUCÍHO PROPOJENÍ S PARKOVÁNÍM HŘBITOVA
			OCHRANNÉ PÁSMA SILNICE
			HRANICE OCHRANNÉHO PÁSMA VN
			HRANICE OCHRANNÉHO PÁSMA VTL A STL PLYNOVODU
			HRANICE BEZPEČNOSTNÍHO PÁSMA VTL PLYNOVODU

STAV	LEGENDA PLOCH NÁVRH
1238/6	PLOCHY BYDLENÍ - V RODINNÝCH DOMECH MĚSTSKÉ
	PLOCHY KOMUNIKACÍ
	PLOCHY PĚŠÍCH A CYKLISTICKÝCH KOMUNIKACÍ
732	PLOCHY VEŘEJNÝCH PROSTRANSTVÍ - VEŘEJNÉ ZELÉ

REGULAČNÍ PODMÍNKY

TYP DOMU NA PARCELE: SAMOSTATNĚ STOJÍCÍ RODINNÝ DŮM

MINIMÁLNÍ ODSTUPY OD SOUSEDNÍCH POZEMKŮ: DLE STAVEBNÍHO ZÁKONA A PROVÁDĚCÍCH VYHLÁŠEK A DÁLE HRANICE MINIMÁLNÍHO ODSTUPU RODINNÉHO DOMU OD ULIČNÍHO PROFILU

PODLAŽNOST: 1 NADZEMNÍ PODLAŽÍ A PODKROVÍ

STŘECHY: SEDLOVÁ, VALBOVÁ, PULTOVÁ A POLOVALBOVÁ STŘECHA

ZASTAVITELNOST: MAX. 35%

PARKOVÁNÍ: MIN. 2 PARKOVACÍ STÁNÍ NA KAŽDOU BYTOVOU JEDNOTKU NA VLASTNÍM POZEMKU