
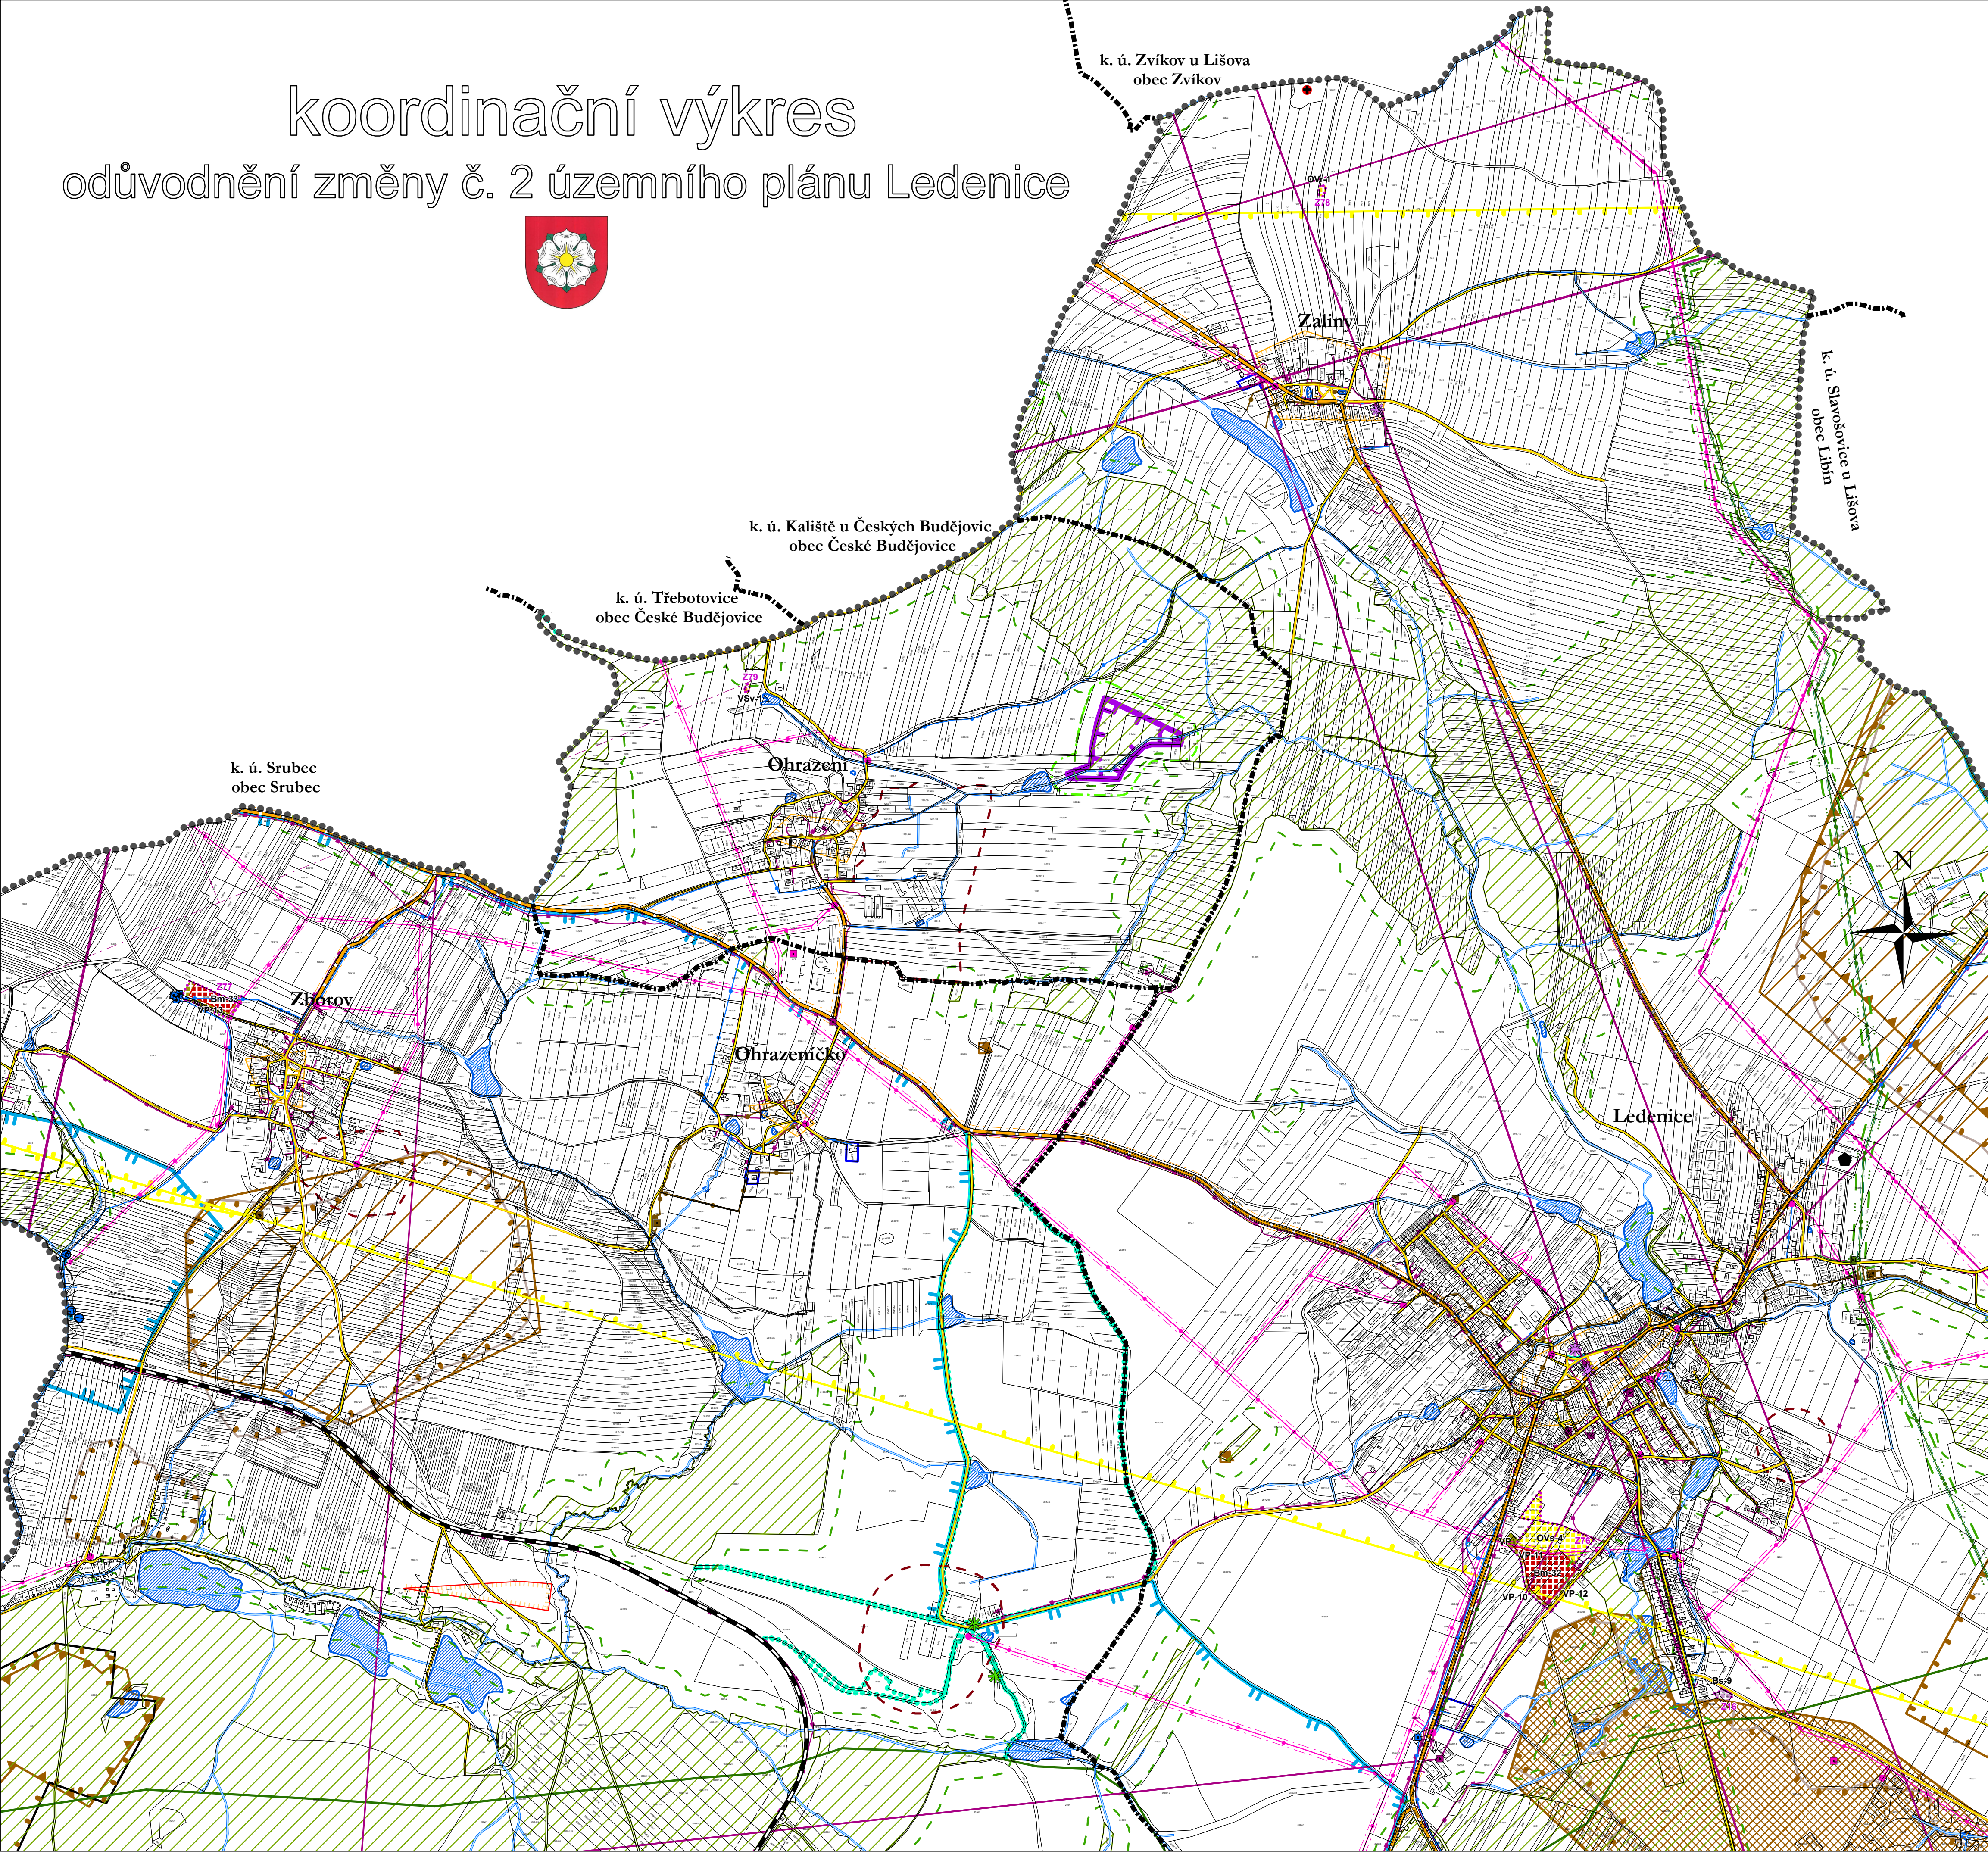


koordinační výkres

odůvodnění změny č. 2 územního plánu Ledenice

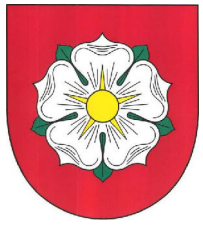

Legenda

- hranice katastrálních území
- správní území obce
- zastavitelné plochy
- aktualizované zastavěné území k 15. 1. 2020

plochy stabilizované



plochy změn



plochy bydlení - v rodinných domech městské



plochy občanského vybavení - sport



plochy bydlení - smíšené



plochy veřejných prostranství



plochy občanského vybavení - rozhledna



plochy výroby a skladování - včelín

důležitá omezení v území

- elektrická stanice
- elektrárna
- elektrické vedení vysokého napětí
- elektrické vedení velmi vysokého napětí
- ochranné pásmo elektrizační soustavy
- technologický objekt zásobování plynem
- středotlaký plynovod
- vysokotlaký plynovod
- ochranné pásmo plynovodu
- bezpečnostní pásmo plynovodu
- elektronické komunikační zařízení
- komunikační vedení včetně ochranného pásma
- radioreléová trasa
- ochranné pásmo radioreléové trasy
- technologický objekt zásobování vodou
- zdroj přírodní pitné vody
- vodovod včetně ochranného pásma
- ochranné pásmo vodního zdroje I. stupně
- ochranné pásmo vodního zdroje I. stupně II. stupně
- ochranné pásmo vodního zdroje I. stupně II.b - vnější
- ochranné pásmo vodního zdroje I. stupně - nerozlišeno
- technologický objekt odvádění a čištění odpadních vod
- kanalizace včetně ochranného pásma
- silnice
- ochranné pásmo silnic
- místní a účelová komunikace
- ochranné pásmo letiště
- železniční dráha
- ochranné pásmo železniční dráhy
- hřbitov
- nemovitá kulturní památka
- památný strom
- vodní tok
- vodní nádrž
- les
- vzdálenost 50 m od okraje lesa
- dálkový migrační koridor
- významný krajinný prvek registrovaný
- přírodní památka
- ochranné pásmo přírodní památky
- staré zátěže v území a kontaminované plochy
- ochranné pásmo zemědělského areálu
- chráněné ložiskové území
- nevýhradní evidované ložisko nerostných surovin
- ostatní nebilancovaná ložiska
- výhradní bilancovaná ložiska nerostných surovin
- dobývací prostor
- poddolované území
- území archeologických nálezů kategorie I.
- území archeologických nálezů kategorie II.
- území archeologických nálezů kategorie III. - zbytek území
- ochranné pásmo objektu na elektronickém komunikačním zařízení - celé správní území
- ochranné pásmo radaru Třebotovice - celé správní území
- zranitelná oblast - celé správní území

koordinační výkres

odůvodnění změny č. 2 územního plánu Ledenice

Jolana Zahradková Vlastitel 21.392.01 Soběslav	nazývá projektant
datum vyhotovení: leden 2020	
vypracoval: Ing. Vlastimil Smítka Jolana Zahradková	
odpovědný projektant: Ing. Vlastimil Smítka	
číslo paré:	

